PŮDORYS 1.NP
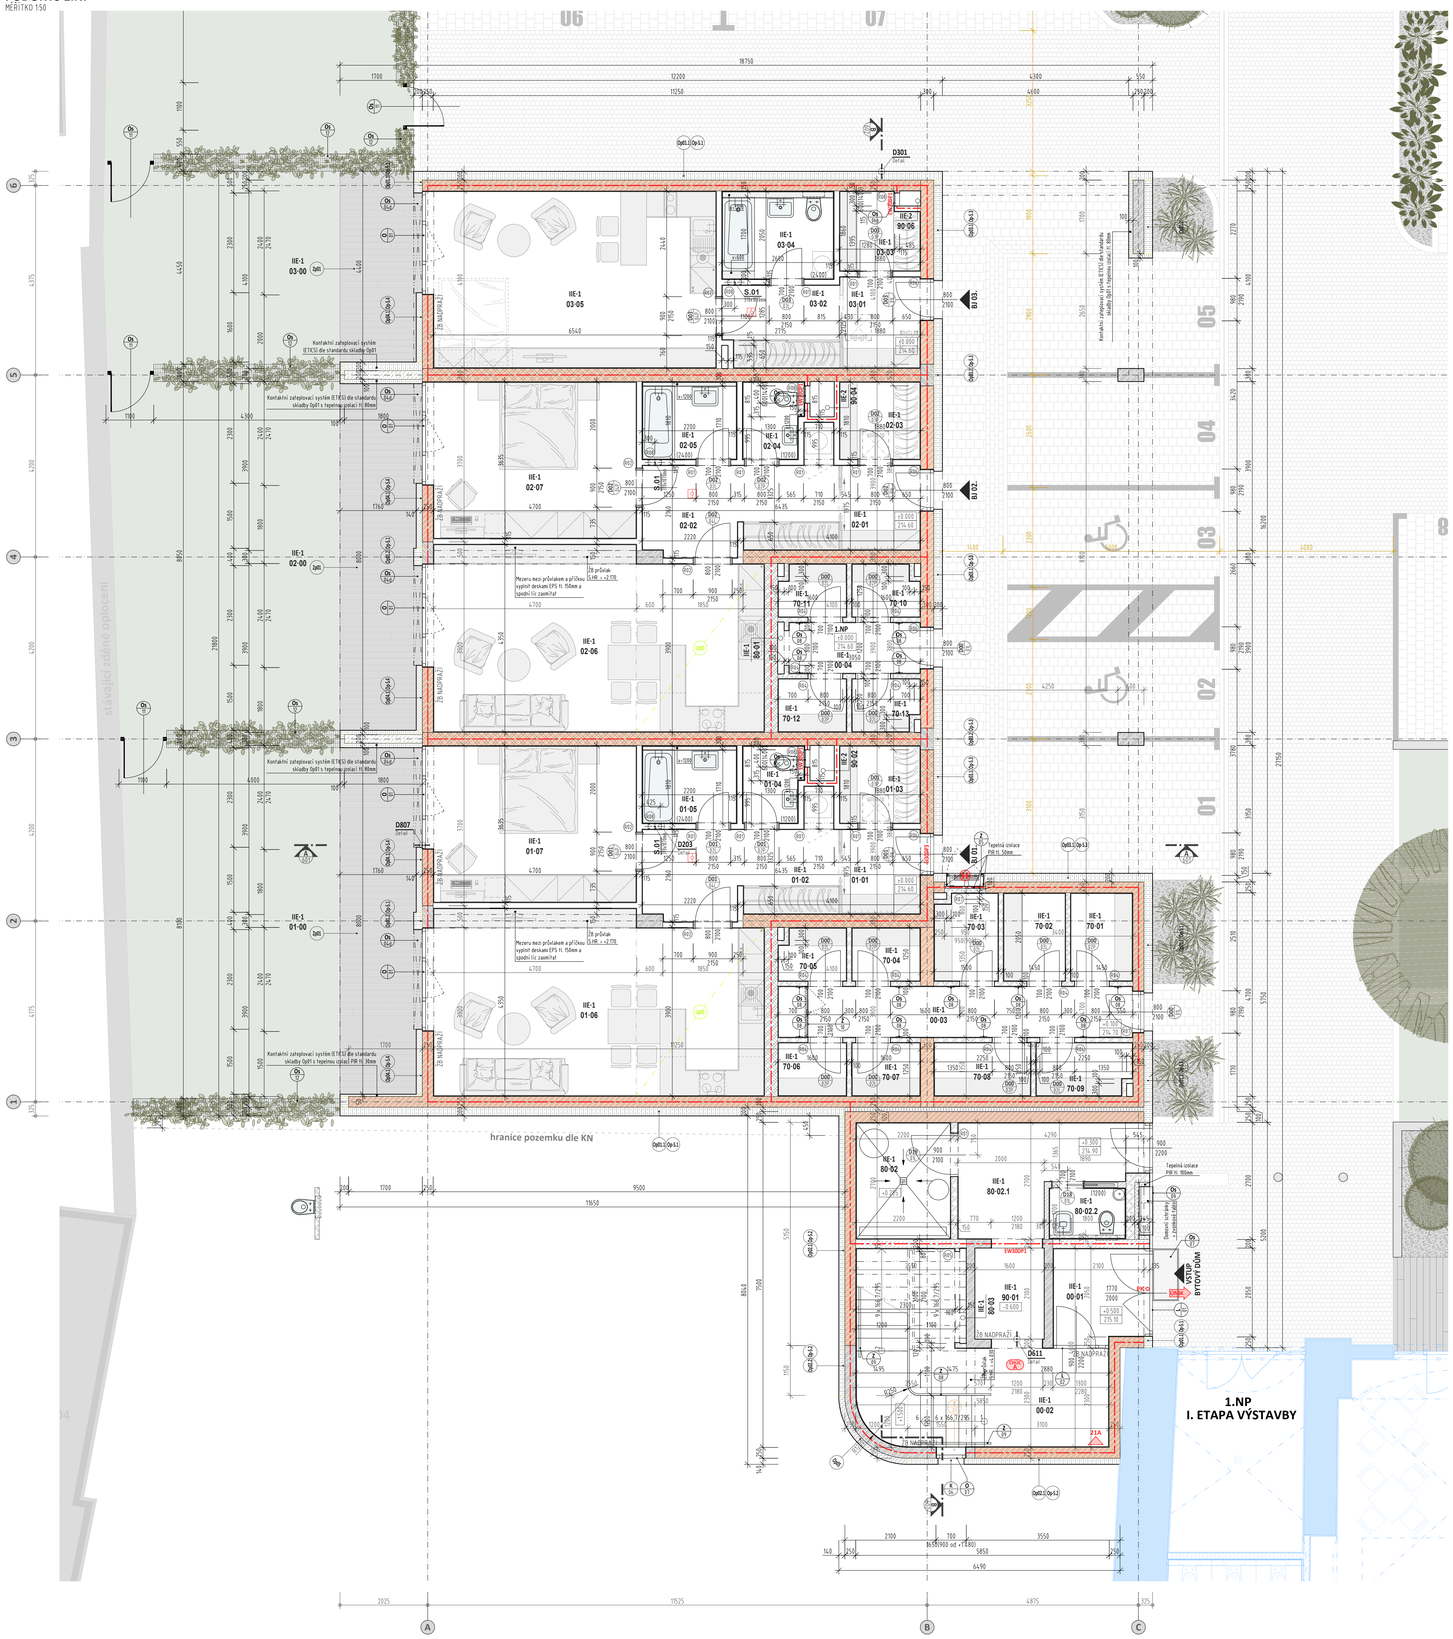
MĚŘÍTKO 1:50