
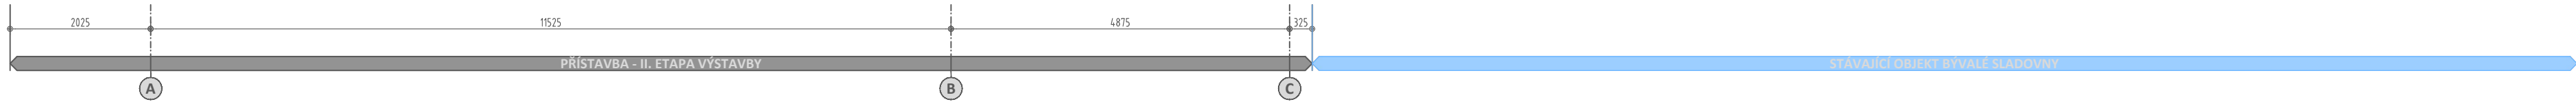


POHLED JIŽNÍ
MÉRITKO 1:75

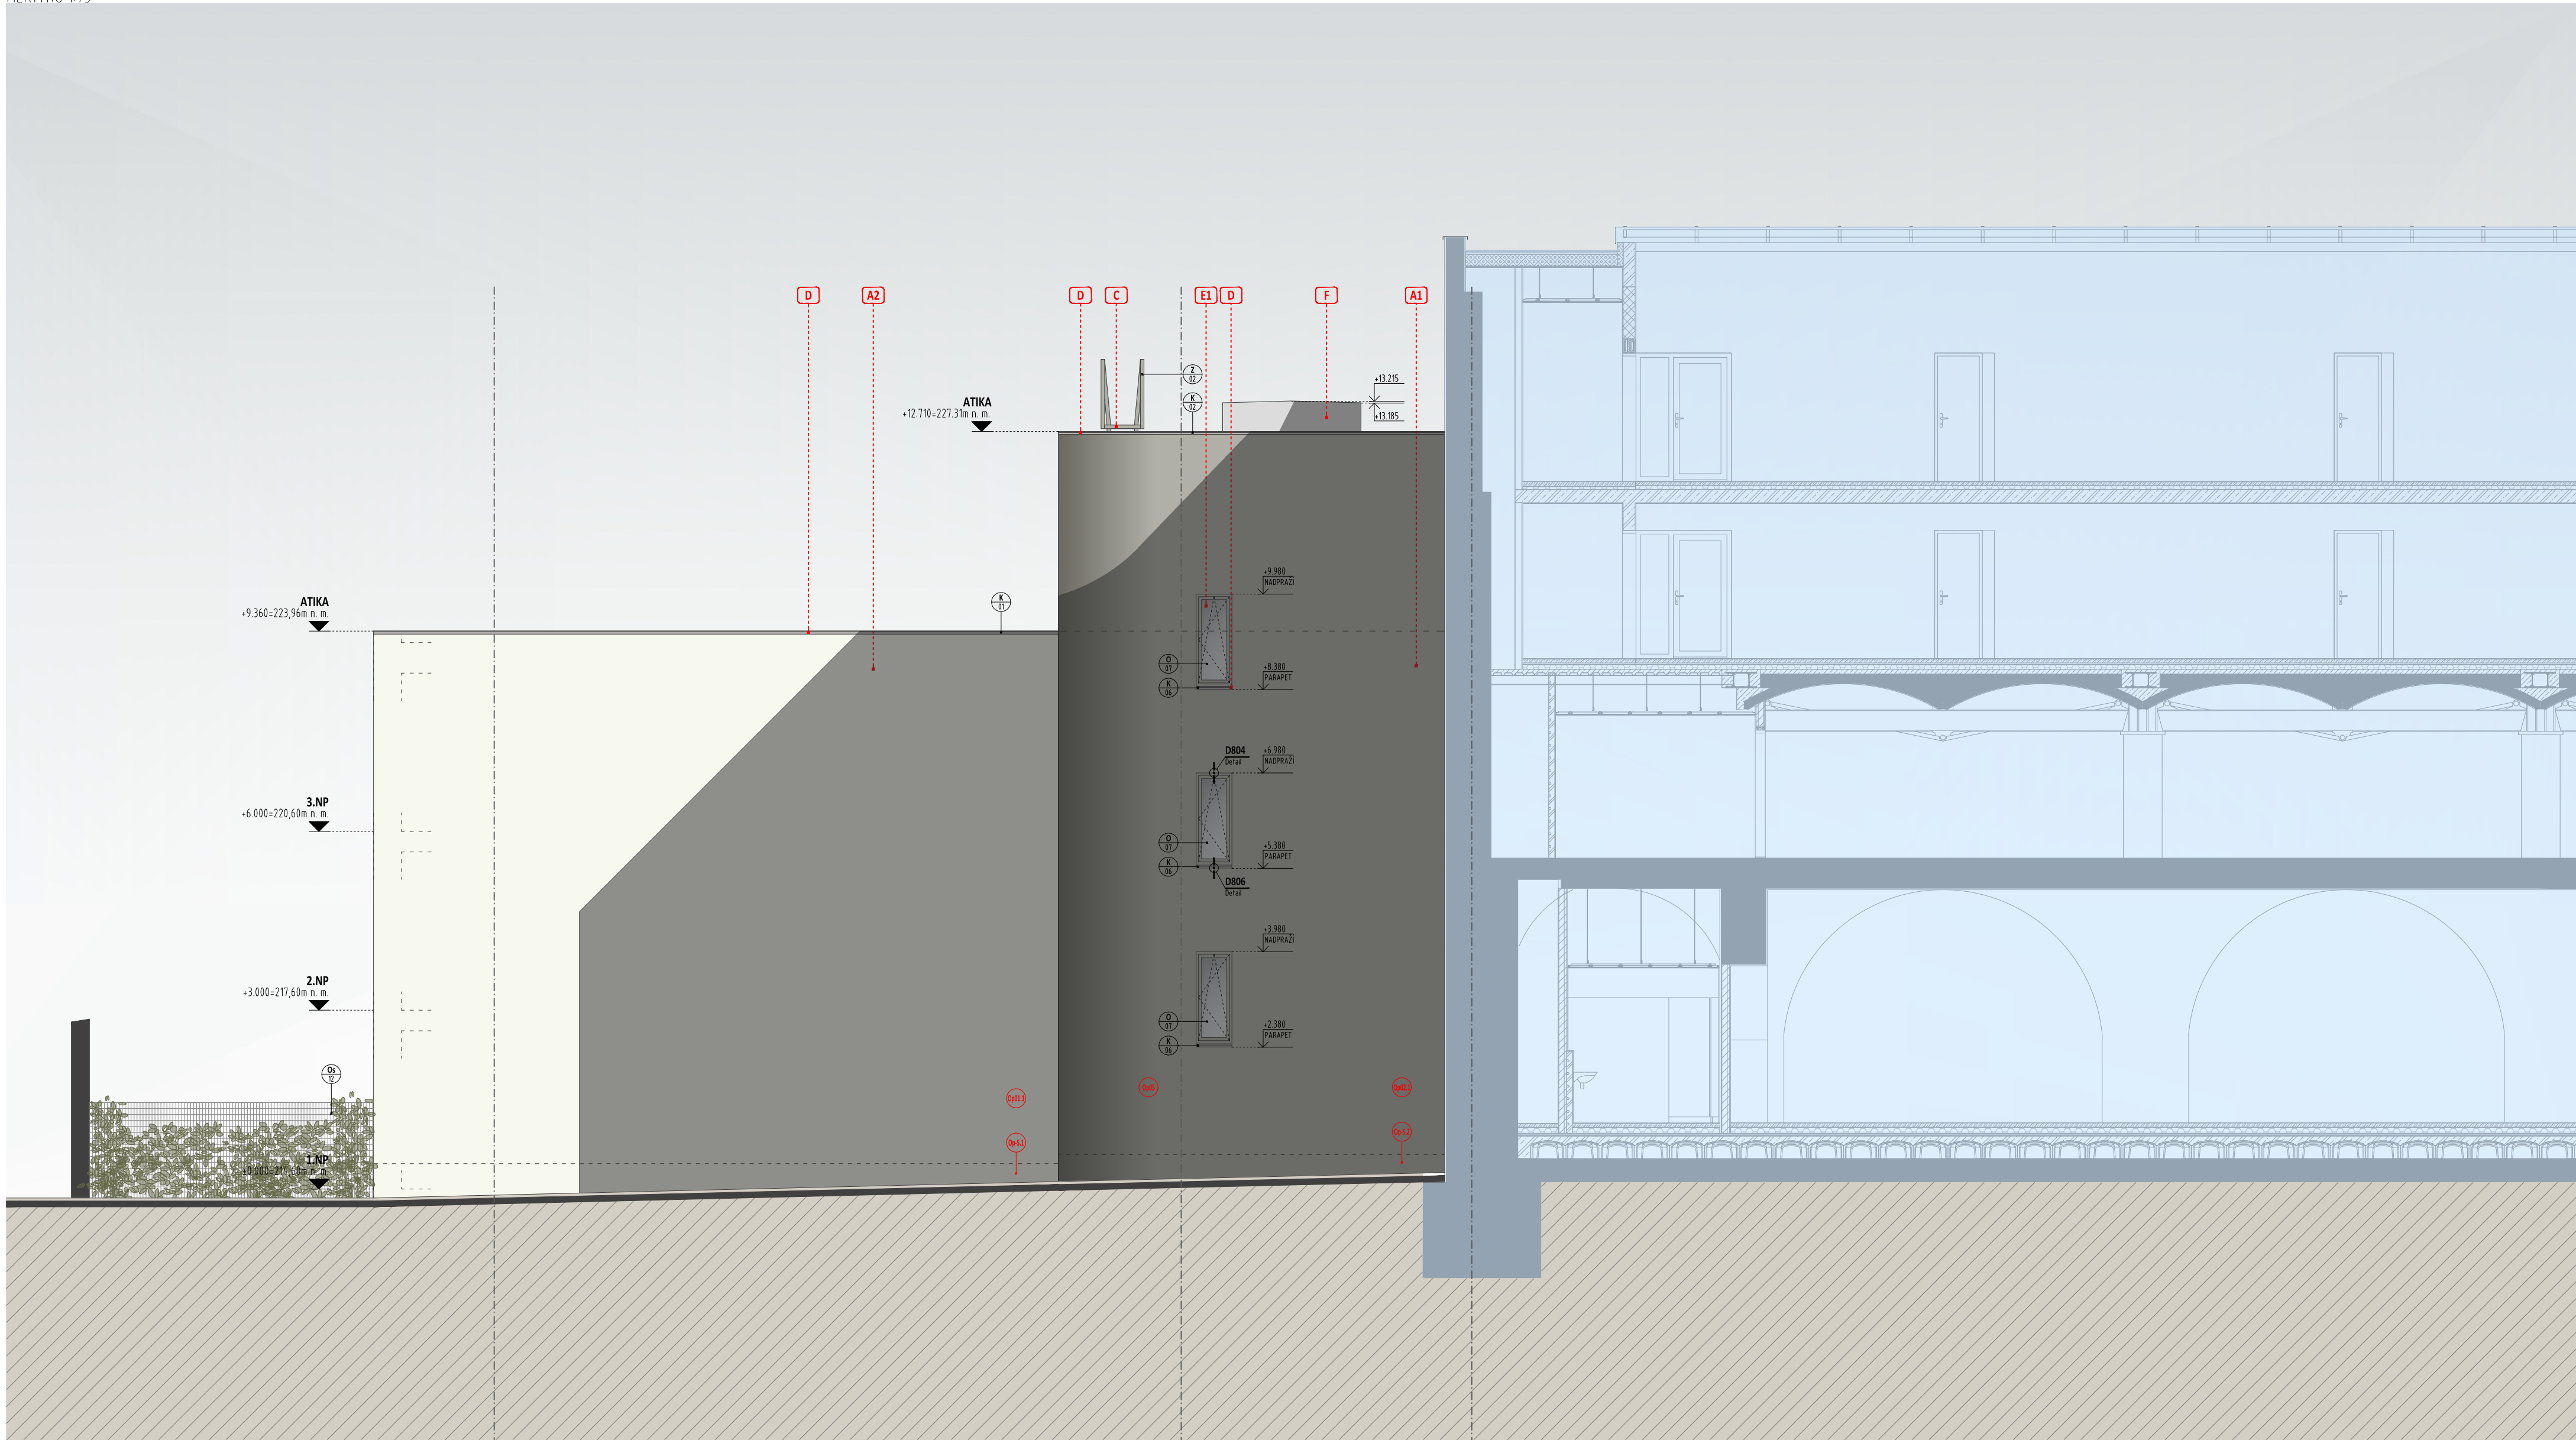

Legenda povrchů:

A1	KONTAKTNÍ ZATEPLOVACÍ SYSTÉM S TENKOVÝSTVOU SILIKONOVOU PROBARVENOU OMÍTKOU, BAREVNÝ ODSTÍN, POKRCHOVÁ ÚPRAVA, MATERIÁL: ODSTÍN WEBER SED - ŠEDÁ (ZRNITOST), STRUKTURA, ODSTÍN DLE ODSOULASENÉHO VZORKU
A2	KONTAKTNÍ ZATEPLOVACÍ SYSTÉM S TENKOVÝSTVOU SILIKONOVOU PROBARVENOU OMÍTKOU, BAREVNÝ ODSTÍN, POKRCHOVÁ ÚPRAVA, MATERIÁL: ODSTÍN WEBER BUD - BILÁ (ZRNITOST), STRUKTURA, ODSTÍN DLE ODSOULASENÉHO VZORKU
A3	KONTAKTNÍ ZATEPLOVACÍ SYSTÉM S DVOUVRSTVOU (ZAKLADNÍ + MODELAČNÍ) MINERÁLNÍ OMÍTKOU (SVISLE PRUHY) A SILIKONOVÝM NÁTĚREM, BAREVNÝ ODSTÍN, POKRCHOVÁ ÚPRAVA, MATERIÁL: ODSTÍN WEBER SED - ŠEDONĚBÁ (ZRNITOST), STRUKTURA, ODSTÍN DLE ODSOULASENÉHO VZORKU
B	STAVEBNÍ KONSTRUKCE Z POHLEDVÉHO BETONU, BAREVNÝ ODSTÍN, POKRCHOVÁ ÚPRAVA, MATERIÁL: PŘÍRODNÍ ŠEDÁ
C	ZÁMEČKÉ PRVKY NA FASÁDĚ OBJEKTU, BAREVNÝ ODSTÍN, POKRCHOVÁ ÚPRAVA, MATERIÁL: OCELOVÉ PROFILY A PLECHY, ODSTÍN RAL7038 - ACHÁTOVÁ ŠEDÁ
D	KLEMPÍŘSKÉ PRVKY NA FASÁDĚ OBJEKTU, BAREVNÝ ODSTÍN, POKRCHOVÁ ÚPRAVA, MATERIÁL: LAKOVANÝ HLINÍKOVÝ PLECH, ODSTÍN RAL7038 - ACHÁTOVÁ ŠEDÁ
E1	OKENNÍ VÝPLNĚ OTVORŮ, ZASKLENÉ ČÍRÝM IZOLAČNÍM SKLEM, BAREVNÝ ODSTÍN, POKRCHOVÁ ÚPRAVA, MATERIÁL: HLINÍKOVÉ PROFILY, ODSTÍN RAL7038 - ACHÁTOVÁ ŠEDÁ
E2	DVĚRNÉ VÝPLNĚ OTVORŮ PŘÍPADNĚ ZASKLENÉ "MLÉČNÝM" IZOLAČNÍM SKLEM - "SATINATO", BAREVNÝ ODSTÍN, POKRCHOVÁ ÚPRAVA, MATERIÁL: HLINÍKOVÉ PROFILY, ODSTÍN RAL7038 - ACHÁTOVÁ ŠEDÁ
E3	LEHKÝ OBVODOVÝ PLÁŠŤ, ZASKLENÝ ČÍRÝM IZOLAČNÍM SKLEM, BAREVNÝ ODSTÍN, POKRCHOVÁ ÚPRAVA, MATERIÁL: HLINÍKOVÉ PROFILY, ODSTÍN RAL7038 - ACHÁTOVÁ ŠEDÁ
F	HYDROIZOLAČNÍ KRYTINA STŘEŠNÍHO PLÁŠTĚ, BAREVNÝ ODSTÍN, POKRCHOVÁ ÚPRAVA, MATERIÁL: HYDROIZOLAČNÍ FÓLIE nPVC, ŠEDÝ ODSTÍN

Poznámka k pohledům:

- OBVODOVÝ PLÁŠŤ BUDE ZATEPLEN CERTIFIKOVANÝM ZATEPLOVACÍM SYSTÉMEM PROVEDENÉM DLE ČSN 732901
- PŘEDÁVKY NA TRIDU REAKCE NA OHŇ KOMPONENTNÍHO TEPELNÉ IZOLAČNÍHO SYSTÉMU A INDEX ŠÍŘENÍ PLAMĚNE PO POKRCHU VIZ. POŽÁRNĚ BEZPEČNOSTNÍ ŘEŠENÍ STAVBY.
- PŘÍPRAVA PODKLADU, ZPRACOVÁNÍ A APLIKACE JEDNOTLIVÝCH VÝROBKŮ /VRSTEV/ DLE TECHNOLOGICKÉHO PŘEDPISU VÝROBCE.
- NAVRH A POSOUZENÍ MECHANICKÉHO UPEVNĚNÍ TEPELNÉHO IZOLAČNÍHO SYSTÉMU PROVEDE DODAVATEL K25 DLE ČSN 732901
- PŘED LEPENÍM DESK VNEŠNÍHO TEPELNÉ IZOLAČNÍHO SYSTÉMU OSADIT ZÁMLADNÍ SOKLOVÉ PROFILY NA NAVAZUJÍCÍ ČÁSTI KONSTRUKCE, PROSTUPUJÍCÍ PRVKY, PRVKY PŘEPOVÝVANÉ K PODKLADU SE BEZPROSTŘEDNĚ PŘED LEPENÍM APLIKUJÍ URČENÉ TĚSNÍCÍ PÁSKY.
- VEŠKERÉ KLEMPÍŘSKÉ PRVKY BUDOU PROVEDENY A OSAZENY V SOULADU S ČSN 73 3610 NAVRHOVÁNÍ KLEMPÍŘSKÝCH KONSTRUKCÍ.
- KLEMPÍŘSKÉ PRVKY VE STYKU S ASFALTOVÝM PÁSEM BUDOU S OHLEDEM NA MOŽNOU BITUMENOVOU KORÓZI PLECHU OPATŘENY UZAVÍRAČÍ VRSTVOU OCHRANNOHO NÁTĚRU NA BAZI CHLORKAUKU.
- V SOULADU S ČSN EN 61385 BUDE OBJEKT OPATŘEN JMACÍ HROMOSVODNOU SOUSTAVOU, KTERÁ BUDE TVOŘENA JMACÍM VEDENÍM, TYČKAMI A OBVODOVÝM UZEMNĚNÍM.
- SOUSTAVA BUDE SPOJENA S OBVODOVÝM A ZEMNÍM UZEMNĚNÍM POMOCÍ SVODU - PODROBNĚ VIZ. PROPOJENÍ ČÁSTI SLEPOPODLE ELEKTROINSTALACE.
- TEPELNÁ IZOLACE VNEŠNÍHO OBVODOVÉHO PLÁŠTĚ BUDE U NÁPOJENÍ RAMU VÝPLNĚ OTVORŮ A OŠETŘENÍ PŘETÁŽENA 0,40mm NA RAM VÝPLNĚ.
- VEŠKERÉ POHLEDY A KONCOVÉ PRVKY MUSÍ BYT PŘED ZABUDOVÁNÍM VYZORKOVÁNY A ODSOULASENY ZE STRANY INVESTORA, ARCHITEKTA A DODAVATELE.

Legenda značení - odkazy na ostatní části dokumentace:

Op	VÝPIS SKLAD B K-CI - OBVODOVÝ PLÁŠŤ (S POŘADOVÝM ČÍSLEM SKLADBY)	D	VÝPIS PRVKŮ PSV - DVEŘNÍ VÝPLNĚ (S POŘADOVÝM ČÍSLEM PRVKU)	Os	VÝPIS PRVKŮ PSV - OSTATNÍ VÝROBK (S POŘADOVÝM ČÍSLEM PRVKU)
Sp	VÝPIS SKLAD B K-CI - STŘEŠNÍ PLÁŠŤ (S POŘADOVÝM ČÍSLEM SKLADBY)	0	VÝPIS PRVKŮ PSV - OKENNÍ VÝPLNĚ (S POŘADOVÝM ČÍSLEM PRVKU)	L	VÝPIS PRVKŮ PSV - LEHKÝ OBVODOVÝ PLÁŠŤ (S POŘADOVÝM ČÍSLEM PRVKU)
Il	VÝPIS SKLAD B K-CI - IZOLACE SPODNÍ STAVBY (S POŘADOVÝM ČÍSLEM SKLADBY)	T	VÝPIS PRVKŮ PSV - TRUHÁŘSKÉ VÝROBK (S POŘADOVÝM ČÍSLEM PRVKU)	Q	VÝPIS PŘEKLADŮ (S POŘADOVÝM ČÍSLEM PRVKU)
P	VÝPIS SKLAD B K-CI - PODLAHY (S POŘADOVÝM ČÍSLEM SKLADBY)	Z	VÝPIS PRVKŮ PSV - ZÁMEČKÉ VÝROBK (S POŘADOVÝM ČÍSLEM PRVKU)	X	STAVBNÍ ÚPRAVY - PROSTUPY NKNY, OBAŽKY... (S POŘADOVÝM ČÍSLEM ÚPRAVY A ROZMĚRY)
Up	VÝPIS ÚPRAV POKRCHU (S POŘADOVÝM ČÍSLEM ÚPRAVY)	K	VÝPIS PRVKŮ PSV - KLEMPÍŘSKÉ VÝROBK (S POŘADOVÝM ČÍSLEM PRVKU)	D...	VÝPIS STAVEBNÍCH DETAILŮ (S POŘADOVÝM ČÍSLEM DETAILU)

DATUM	VYPRACOVAL	POPIS OBSAHU REVIZÍ	Č. REVIZÍ

Souřadnicový systém:
Výškový systém:
S-JTSK
BpV
±0,000=214.600m n. n.

Název a stupeň projektu	SOKOLSKÁ 15, OLOMOUČ STAVEBNÍ ÚPRAVY A PŘÍSTAVBA OBJEKTU BÝVALÉ SLADOVNY DOKUMENTACE PRO PROVEDENÍ STAVBY
Datum zpracování projektu	05/2021 Kat. území Olomouc - město Zakázkové číslo GP: 8-027/118/03

Generální projektant	ALFAPROJEKT OLOMOUČ, a.s. Tylova 1136/4, 772 00, Olomouc tel: 585 236 060 e-mail: alfaprojekt@alfaprojekt.com IČ: 258 49 280	Architekt projektu	ING. ARCH. ING. EVŽEN ENTNER
		Manažer projektu	ING. FRANTIŠEK BABICA
		Hlavní inženýr projektu	ING. PETR ZACHRDLE

Zodpovědný projektant	ING. PETR ZACHRDLE	Autorizace		Zpracovatel části projektu	ALFAPROJEKT OLOMOUČ, a.s. Tylova 1136/4, 772 00, Olomouc tel: 585 236 060 e-mail: alfaprojekt@alfaprojekt.com IČ: 258 49 280 Zakázkové číslo 8-027/118/03
Vypracoval	ING. PETR ZACHRDLE			Formát	BxA4
Objekt/Soubor	SO103 BYTOVÝ DŮM - II. ETAPA			Měřítko	1:75
Část dokumentace	Architektonicko stavební řešení			Datum 1. vydání:	30.06.2021
Název přílohy	POHLED JIŽNÍ			Kód části	Paré
				Číslo přílohy	702.

Stupeň	DPS	Objekt	SO103	Část	AST	Číslo přílohy	702	Příloha	POH-J	Revize	00
--------	-----	--------	-------	------	-----	---------------	-----	---------	-------	--------	----