


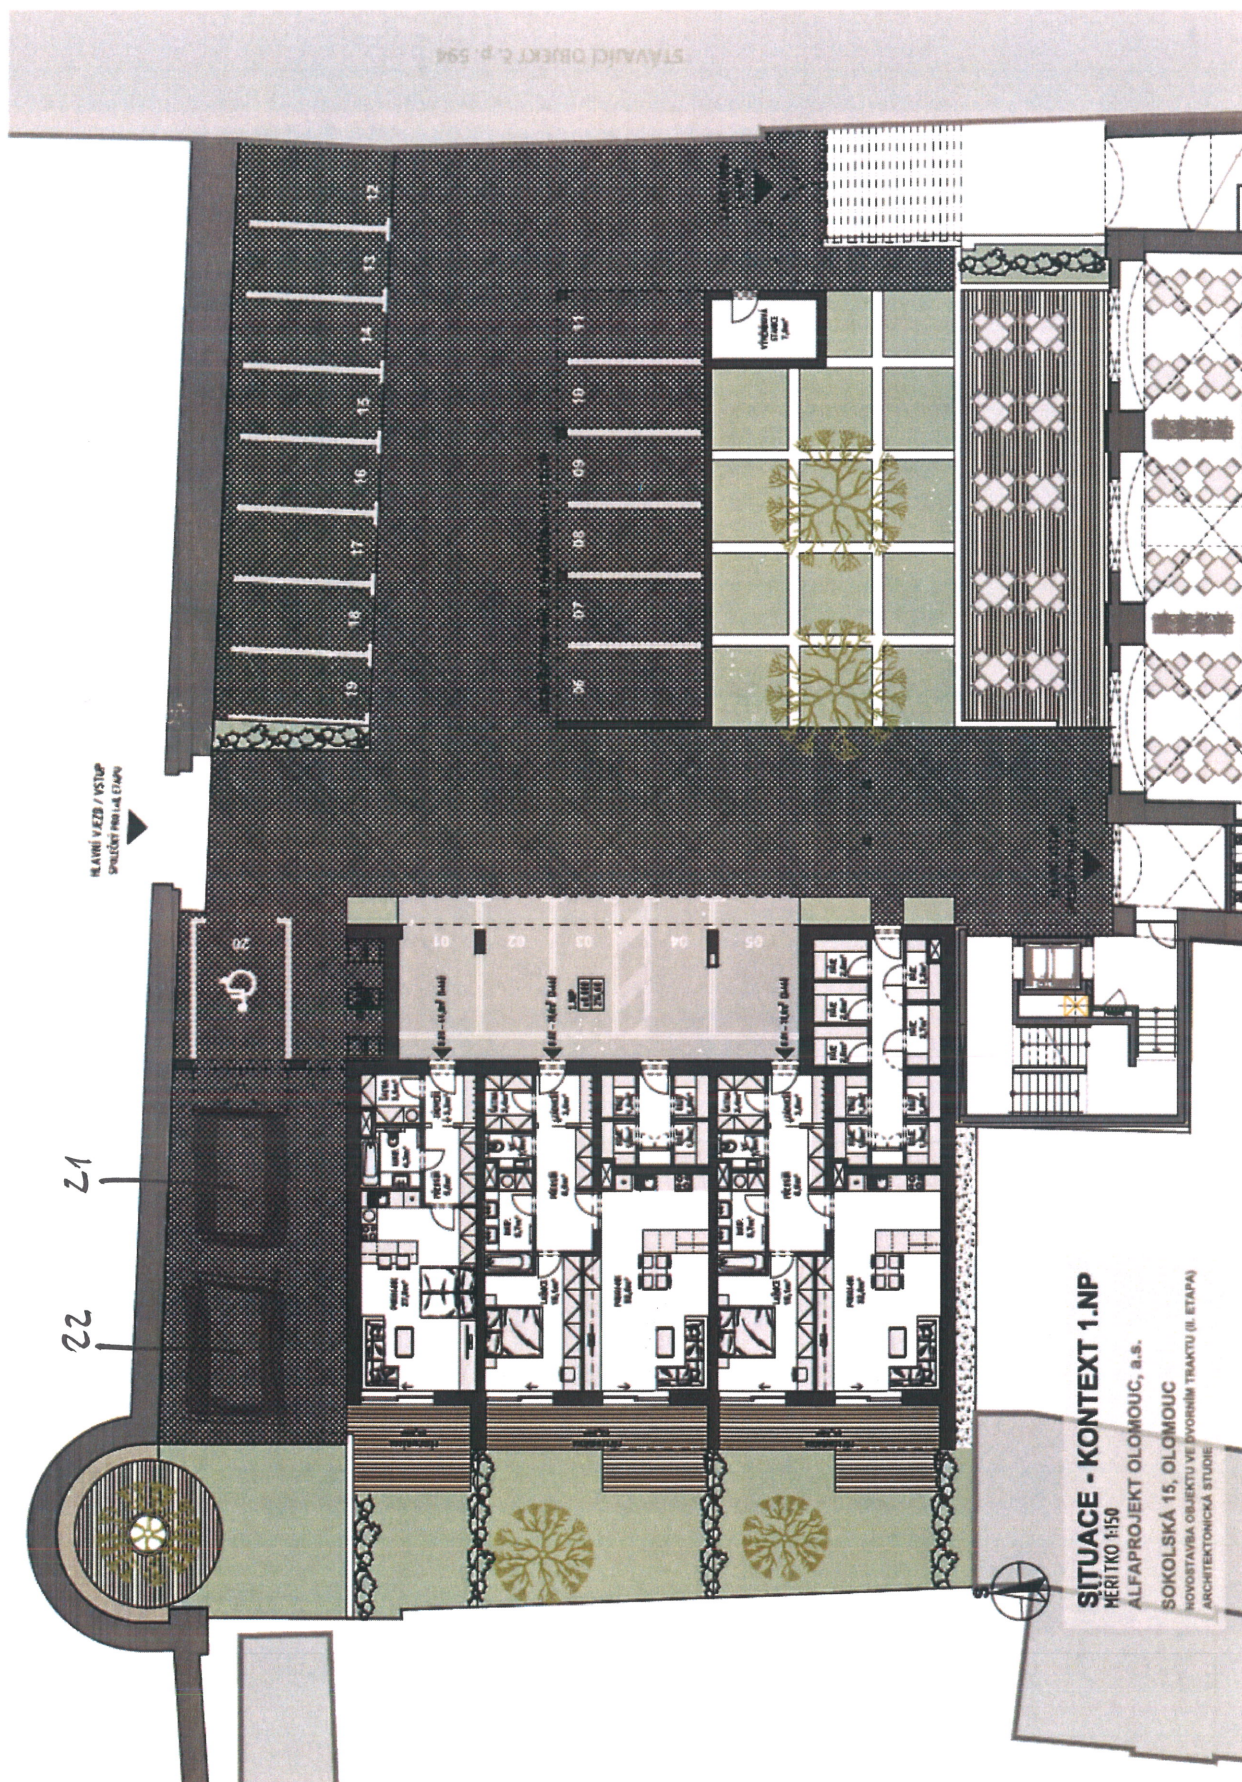

SITUACE - KONTEXT 1.NP
 MERITKO 1150
 ALFA PROJEKT OLOMOUC, a.s.
 SOKOLSKÁ 15, OLOMOUC
 NOVOSTAVBA OBJEKTU VE DVORNÍM TRAKTU (II. ETAPA)
 ARCHITEKTONICKÁ STUDIE