


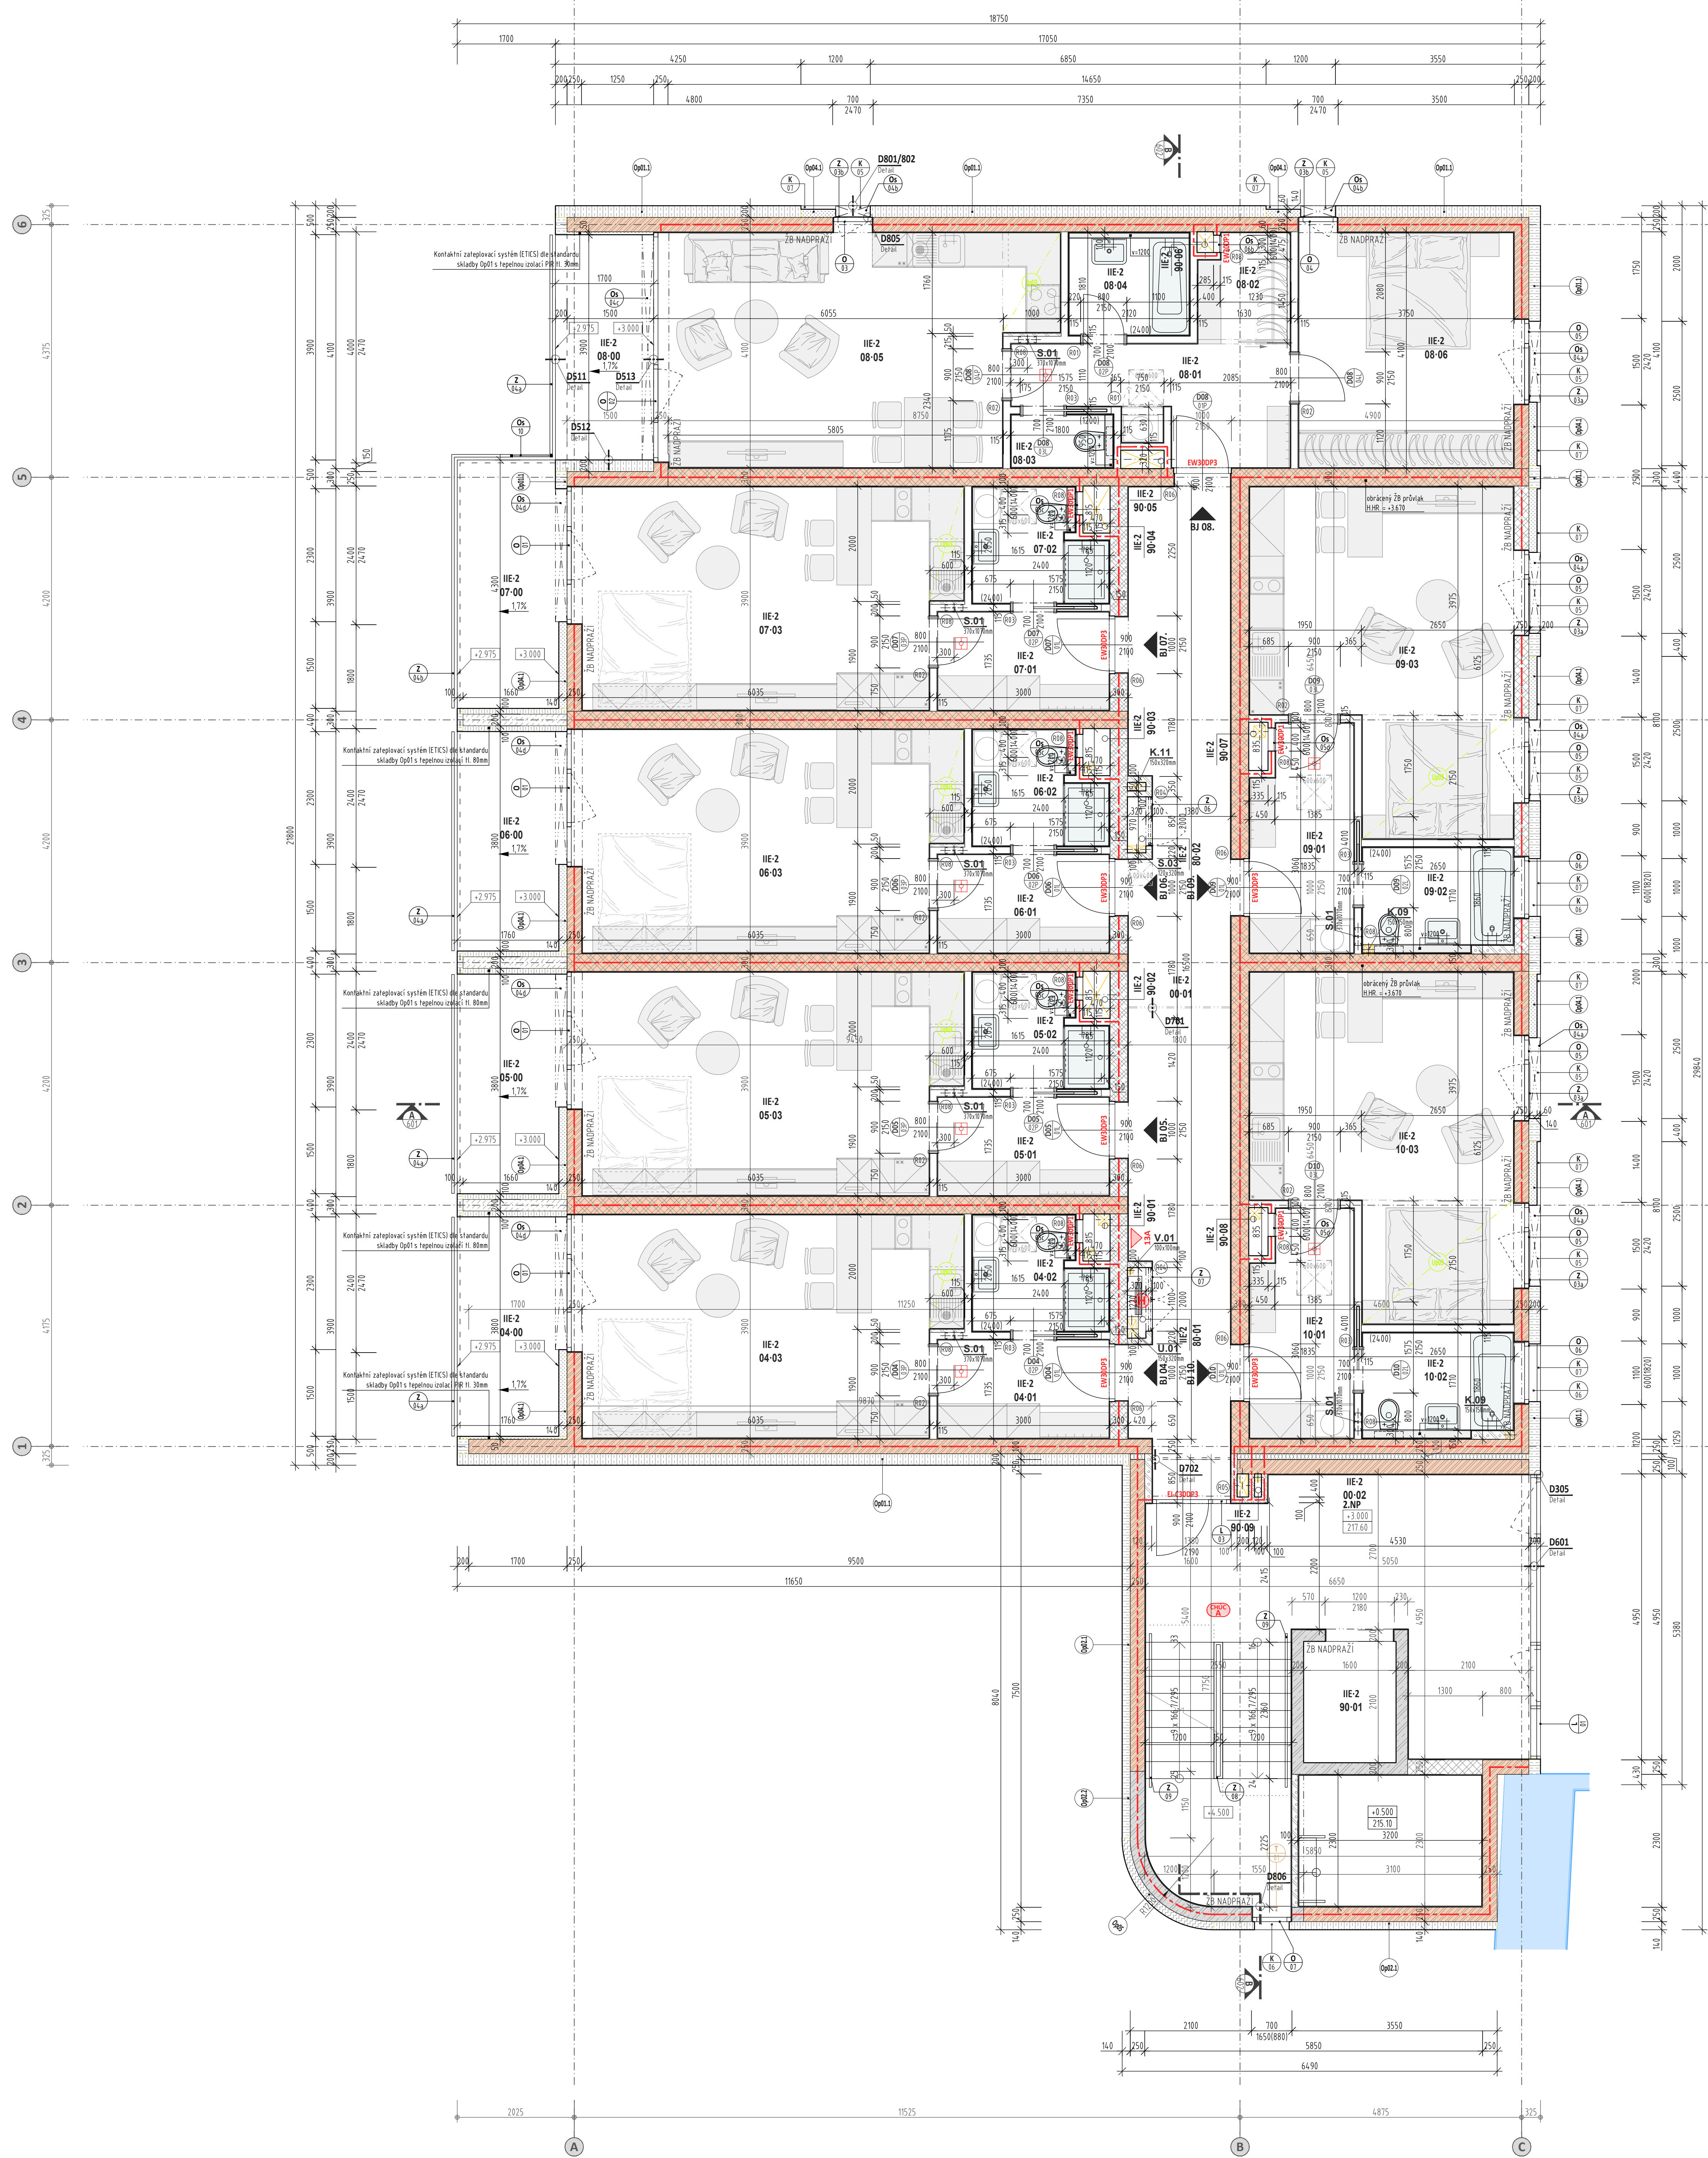

Legenda značení - odkazy na ostatní části dokumentace:

- [illegible]

Legenda značení - stavební úpravy:

- | | | | |
|---|------------------------------------|--|-----------------------------------|
| U Zařízení pro vytápění staveb | K Zařízení ZTI – Kanalizace | S Zařízení silnoproudé elektroinstalace | T Zařízení technologických |
| W Zařízení vzduchotechniky | V Zařízení ZTI – Vodařod | C Zařízení slaboproudé elektroinstalace | I Mobilní, interier |
| CH Zařízení pro ochlazování staveb | P Zařízení plynová | M Zařízení pro měření a regulaci | O Otopné |

Legenda značení - požárně bezpečnostní řešení:

- | | | | | |
|-------------------------|-----------------------------------|---|------|---|
| PRÁVNICE POŽÁRNÍ (ÚSEK) | TRP | PŘÍSLUŠNÝ HASIČSKÝ PŘÍSTROJ S POŽÁROVADNOU JAKOSTÍ SCHOPNOSTÍ | KZ | DVĚŘE S KÓDOVÁNÍM ZAVŘÁNÍ |
| EW30DP1 | POŽÁRNÍ ČIDLO MŮŽE UZÁVĚRU OTVORU | ZABĚHENÍ AUTOMATICKÉ DETEKCE A SIGNALIZACE | ÚNIK | VÝSTUPNÍ ÚNIKOVÉ CESTY - ÚNIKOVÝ VÝCHOD |

Legenda materiálů:

Zděné a monolitické konstrukce

- [illegible]

Izolační materiály a systémy

- [illegible]

Poznámka všeobecně:

- [illegible]

Stavební úpravy pro rozvody TZB:

- [illegible]

Poznámka k požárně bezpečnostnímu řešení

- [illegible]

Legenda miestností:

[illegible][illegible]