


PŮDORYS 4.NP
MÉRITKO 1:50

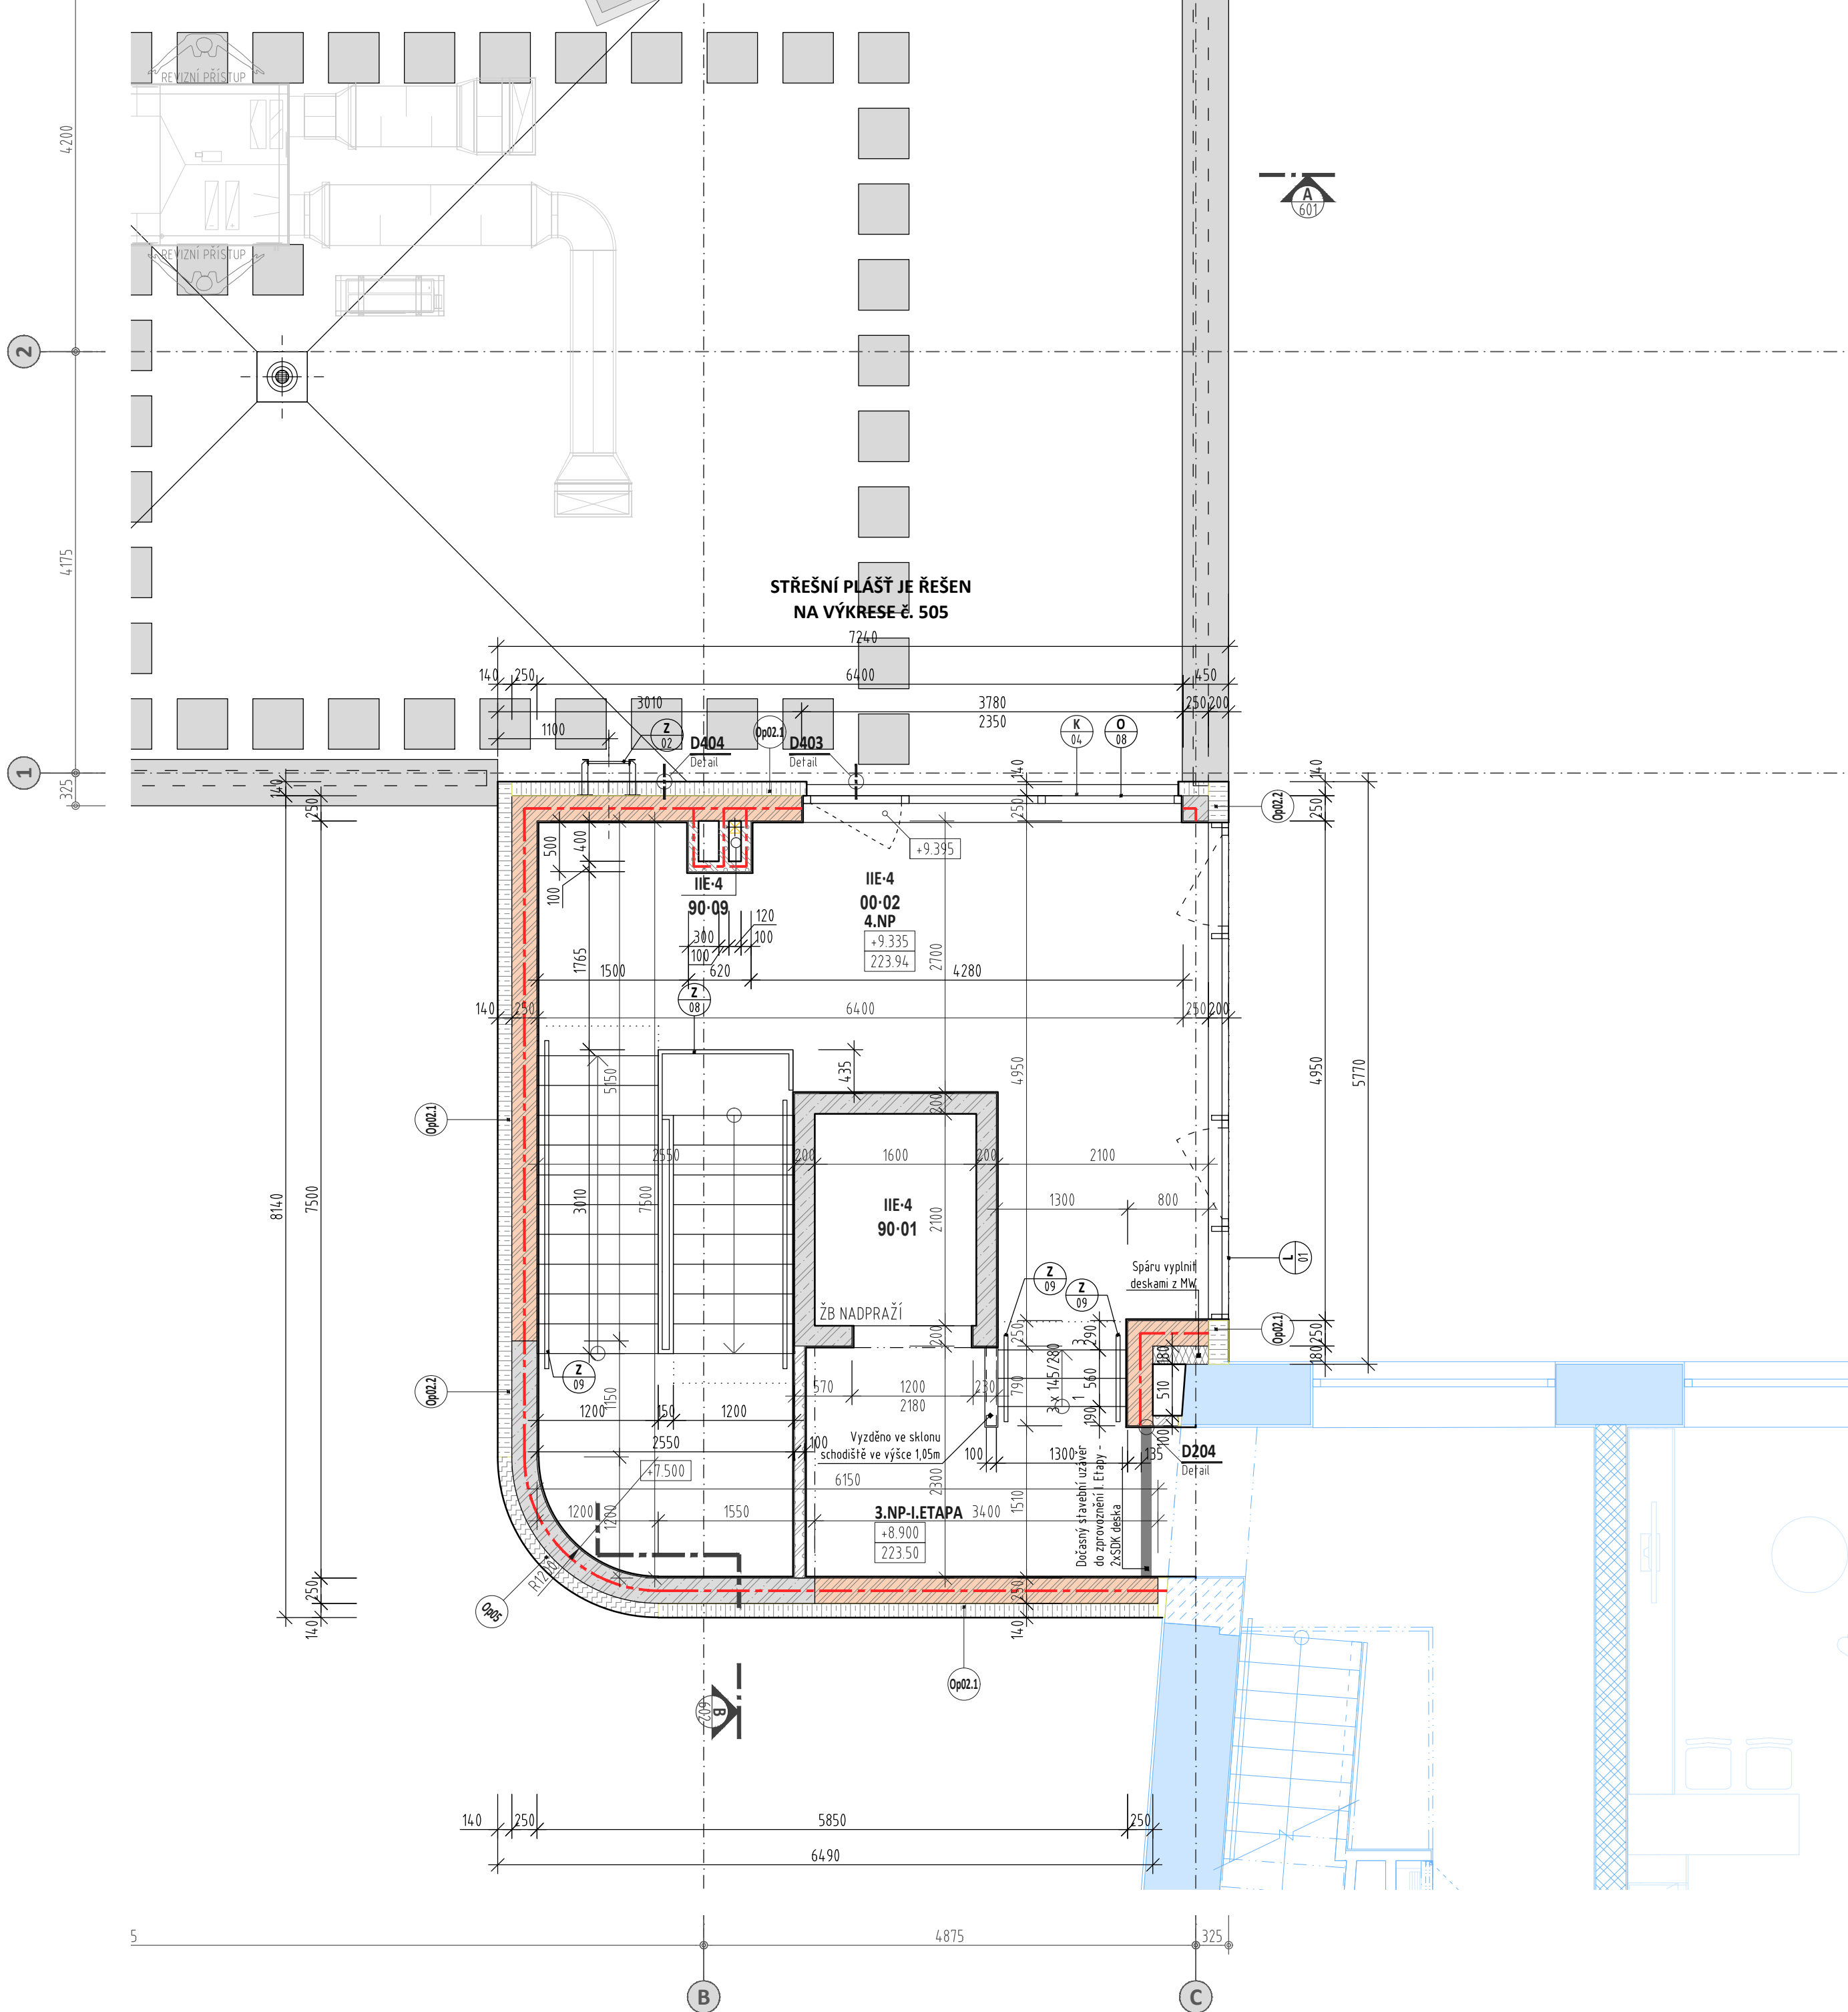

Legenda materiálů:

Zděné a monolitické konstrukce

	NOSNÉ VNITŘNÍ A OBVODOVÉ ZDVO H. 250mm Z PÁLENÝCH PŘÍČNĚ DĚROVANÝCH CHELNÝCH BLOKŮ TYPU "THERM 25", PEVNOSTI P15, NA SYSTÉMOVOU ZDÍČ MALTU H. 12mm, PEVNOSTI M10.
	NOSNÉ VNITŘNÍ A OBVODOVÉ ZDVO H. 300mm Z PÁLENÝCH PŘÍČNĚ DĚROVANÝCH CHELNÝCH BLOKŮ TYPU "THERM 30", PEVNOSTI P15, NA SYSTÉMOVOU ZDÍČ MALTU H. 12mm, PEVNOSTI M10.
	NOSNÉ VNITŘNÍ ZDVO H. 300mm Z PÁLENÝCH PŘÍČNĚ DĚROVANÝCH CHELNÝCH BLOKŮ TYPU "THERM 30AKU", PEVNOSTI P15, NA SYSTÉMOVOU ZDÍČ MALTU H. 12mm, PEVNOSTI M10. ZDVO S POŽADOVANOU VZDUCHOVOU NEPRŮZVUKOSTÍ DLE ČSN 730332.
	NENOSNÉ VNITŘNÍ ZDVO H. 115mm Z PÁLENÝCH PŘÍČNĚ DĚROVANÝCH CHELNÝCH PŘÍKROVKŮ TYPU "THERM 15SAKU", PEVNOSTI P10, NA SYSTÉMOVOU ZDÍČ MALTU H. 12mm, PEVNOSTI M10. VYZDIT AŽ PO PROVEDENÍ NOSNÉ K-CE.
	NENOSNÉ VNITŘNÍ A VNĚJŠÍ ZDVO H. 200mm Z PÁLENÝCH PŘÍČNĚ DĚROVANÝCH CHELNÝCH PŘÍKROVKŮ TYPU "THERM 20", PEVNOSTI P10, NA SYSTÉMOVOU ZDÍČ MALTU H. 12mm, PEVNOSTI M10. VYZDIT AŽ PO PROVEDENÍ NOSNÉ K-CE.
	NENOSNÉ VNITŘNÍ A OBVODOVÉ ZDVO H. 250mm Z PÁLENÝCH PŘÍČNĚ DĚROVANÝCH CHELNÝCH BLOKŮ TYPU "THERM 25", PEVNOSTI P10, NA SYSTÉMOVOU ZDÍČ MALTU H. 12mm, PEVNOSTI M10. VYZDIT AŽ PO PROVEDENÍ NOSNÉ K-CE.
	NENOSNÉ VNITŘNÍ ZDVO H. 300mm Z PÁLENÝCH PŘÍČNĚ DĚROVANÝCH CHELNÝCH BLOKŮ TYPU "THERM 30AKU", PEVNOSTI P15, NA SYSTÉMOVOU ZDÍČ MALTU H. 12mm, PEVNOSTI M10. ZDVO S POŽADOVANOU VZDUCHOVOU NEPRŮZVUKOSTÍ DLE ČSN 730332 - VYZDIT AŽ PO PROVEDENÍ NOSNÉ K-CE.
	NENOSNÉ VNITŘNÍ ZDVO A PŘÍZDÍVKY H. 75, 100, 150 A 200mm Z PŘEBETONOVÝCH TVÁRNIC TŘÍDY P2-500, ROZMĚRY 599x75 (100, 150, 200)x249mm, NA SYSTÉMOVOU ZDÍČ MALTU PRO TENKÉ SPÁRY. VYZDIT AŽ PO PROVEDENÍ NOSNÉ K-CE.
	STAVEBNÍ KONSTRUKCE PREFABRIKOVANÉ, ŽELEZOBETONOVÉ. SPECIFIKACE DRUHŮ POUŽITÉHO BETONU A VÝZTUŽE - VIZ. STAVEBNÍ KONSTRUKČNÍ ŘEŠENÍ TOTOHO PROJEKTU.
	STAVEBNÍ KONSTRUKCE MONOLITICKÉ, ŽELEZOBETONOVÉ. SPECIFIKACE DRUHŮ POUŽITÉHO BETONU A VÝZTUŽE - VIZ. STAVEBNÍ KONSTRUKČNÍ ŘEŠENÍ TOTOHO PROJEKTU.

Isolační materiály a systémy

	VNĚJŠÍ TEPELNÉ ISOLAČNÍ KOMPOZITNÍ SYSTÉM (ETICS) S ISOLACÍ Z EXPANDOVANÉHO PĚNOVÉHO POLYSTYRENU (EPS). PODROBNÁ SPECIFIKACE SYSTÉMU VIZ. VÝPIS HSV - SKLADBY KONSTRUKCÍ.
	VNĚJŠÍ TEPELNÉ ISOLAČNÍ KOMPOZITNÍ SYSTÉM (ETICS) S ISOLACÍ Z MINERÁLNÍCH VLÁKEN (MW). PODROBNÁ SPECIFIKACE SYSTÉMU VIZ. VÝPIS HSV - SKLADBY KONSTRUKCÍ.
	VNĚJŠÍ TEPELNÉ ISOLAČNÍ KOMPOZITNÍ SYSTÉM (ETICS) S ISOLACÍ Z EXTRUDOVANÉHO PĚNOVÉHO POLYSTYRENU (XPS) / POPŘ. EPS PERIMETR. PODROBNÁ SPECIFIKACE SYSTÉMU VIZ. VÝPIS HSV - SKLADBY KONSTRUKCÍ.
	VNĚJŠÍ TEPELNÉ ISOLAČNÍ KOMPOZITNÍ SYSTÉM (ETICS) S ISOLACÍ Z DESK NA BÁZI FENOLICKÉ PĚNY (PF). PODROBNÁ SPECIFIKACE SYSTÉMU VIZ. VÝPIS HSV - SKLADBY KONSTRUKCÍ.
	ISOLAČNÍ DESKY Z EXPANDOVANÉHO PĚNOVÉHO POLYSTYRENU (EPS). PODROBNÁ SPECIFIKACE VIZ. VÝPIS HSV - SKLADBY KONSTRUKCÍ.
	ISOLAČNÍ DESKY Z MINERÁLNÍCH VLÁKEN (MW). PODROBNÁ SPECIFIKACE VIZ. VÝPIS HSV - SKLADBY KONSTRUKCÍ.
	ISOLAČNÍ DESKY Z EXPANDOVANÉHO PĚNOVÉHO POLYSTYRENU S UZAVŘENOU POVRCHOVOU STRUKTÚROU (EPS P). POPŘ. DESKY Z EXTRUDOVANÉHO PĚNOVÉHO POLYSTYRENU (XPS). PODROBNÁ SPECIFIKACE VIZ. VÝPIS HSV - SKLADBY KONSTRUKCÍ.
	ISOLAČNÍ DESKY NA BÁZI POLYISOKYANURÁTU (PIR). POPŘ. DESKY NA BÁZI POLYURETÁNU (PUR). PODROBNÁ SPECIFIKACE VIZ. VÝPIS HSV - SKLADBY KONSTRUKCÍ.
	ISOLAČNÍ DESKY NA BÁZI PĚNOVÉHO SKLA, POPŘ. Z JINÝCH MATERIÁLŮ. PODROBNÁ SPECIFIKACE VIZ. VÝPIS HSV - SKLADBY KONSTRUKCÍ.

Poznámka všeobecně:

- VŠECHNY STAVEBNÍ KONSTRUKCE JSOU KOTOVÁNY BEZ POVRCHOVÝCH ÚPRAV. OTVORY PRO VÝPLNĚ OTVORŮ V OBVODOVÉ STĚNĚ JSOU ZAKOTOVÁNY JAKO HRUBÉ STAVEBNÍ OTVORY S UZAVŘENOU ŠÍŘKOU PŘÍPODPOVACÍ SPÁRY 15mm. VÝŠKA PARAPETU JE ZAKOTOVÁNA JAKO HRUBÝ STAVEBNÍ OTVOR (TZ).
- CESTA VÝŠKA PARAPETU S PARAPETNÍ DESKOU JE UH 0 50mm VÝŠKOU.
- TEPELNÁ ISOLACE VNĚJŠÍHO OBVODOVÉHO PLÁŠTĚ BUDE U NÁPOJNÍ RÁMU VÝPLNĚ OTVORŮ A OSTĚNÍ PŘETAŽENA. 0 40mm ZA LÍČ OSTĚNÍ NA RAM VÝPLNĚ.
- U NĚKTERÝCH BALKÁNŮ, LŮŽNÍ PŘÍPADNĚ MARKÝZ JSOU POUŽITÝ TEPELNÉ ISOLAČNÍ PRVKY PRO PŘERUŠENÍ TEPELNÉHO MOSTU V ÚROVNI STROPNÍ KONSTRUKCE - VIZ. STAVEBNÍ KONSTRUKČNÍ ŘEŠENÍ.
- PŘI ZDĚNÍ JE NUTNÉ ŘÍDIT SE TECHNOLOGICKÝM PŘEDPISY PŘÍSLUŠNÝCH VÝROBŮ POUŽITÝCH MATERIÁLŮ (ZVLÁŠTĚ PŘEVODNÍ DRÁŽKY DO ZDÍ).
SPÁRA MEZI PŘÍČKAMI A NÁVAZUJÍCÍ STROPNÍ KONSTRUKCÍ BUDE MÍT TL. MINIMÁLNĚ 10mm. BUDE VYPLNĚNA AKUSTICKÝ POKRYTÝM MATERIÁLEM, Z VNĚJŠÍ STRANY PAK TRVALE PŘÍJEMNÝM TMELEM.
- INSTALAČNÍ PŘÍZDÍVKY A OBEZDÍVKY BUDOU PROVEDENY Z PŘEBETONOVÝCH TVÁRNIC V TLOUŠTÁČKÁCH DLE VÝKRESOVÉ DOKUMENTACE.
- VŠECHNY ROHY STĚN BUDOU OPATŘENY PODMÍTKOVOU ROHOVOU KOVOVOU LÍSTOU.
- V MÍSTĚ PŘECHODŮ JEDNOTLIVÝCH TYPŮ NÁSTĚNNÝCH VÝROBŮ PŘI LÁZEBI BUDE OSAZENÁ PŘECHODOVÁ LÍŠTĚ DLE ZVLADNÉHO STANDARDU.
- U KERAMICKÝCH DLAŽEB SE V PŘÍPADĚ PŘEKROČENÍ PLOCHY 36m² NEBO JEDNOHO JEJHO ROZMĚRU PŘES 6m MUŠÍ VLOŽIT DO SKLADBY DILATAČNÍ LÍŠTY. PREFERENZE MATERIÁLŮ DILATAČNÍCH PROFILŮ Z NERZE OCELÍ, ROZDÍLAČNÍ Vrstvy PROHRAZOVAT V CÍLE TLOUŠTICE - FINÁLNÍ UMÍSTĚNÍ A BAREVNOST PODLEHA NÁHRU INTERiéRU, MUŠÍ BÝT SCHVÁLENO ARCHITEKTEM.
- PLOVČITÍ PODLAHA BUDE ISOLOVÁNA OD SVISLÝCH KONSTRUKCÍ NEPŘERUŠENOU MĚKKOU POPŘ. POLOTHOU VLOŽKOU, OBODNĚ BUDOU PROVEDENY I PROSTUPY INSTALACÍ.
- V MÍSTOSTECH S MOKRÝM PŘÍVODEM (WC, KOUPELNY) BUDE PO KERAMICKOU DLAŽBU A OBKLAD PROVEDENA STĚROVÁ HYDROIZOLACE - VIZ. VÝPIS HSV - SKLADBY KONSTRUKCÍ.
- VŠEČKÉ POHLEDY A KONČOVÉ PRVKY MUŠÍ BÝT PŘED ZABUDOVÁNÍM VYVORKOVÁNY A ODSOUHLAŠENY ZE STRANY INVESTORA A ARCHITEKTA.
- STAVEBNÍ PŘÍPRAVNOST VÝTAHOVÉ ŠACHTY BUDE PROVEDENA DLE POŽADAVKŮ DODAVATELE VÝTAHU.
- KUCHYNSKÁ LÍNIE A VĚTNÉ DRUŽÍ V SPOUTNĚČI A JEJICH VLASTNÍ DOPLEČENÍ NA PŘÍPRAVNÉ ROZVODY VIT, SIL A ZTI JE VLASTNÍ DODÁVKOU KLENTA, V PD JE ŘEŠENA POUZE PŘÍPRAVA.

Stavební úpravy pro rozvody TZE:

- PROVÁDĚNÍ STAVEBNÍCH ÚPRAV VE ZDĚNÝCH KONSTRUKCÍCH BUDE V SOULADU S TECHNOLOGICKÝM PŘEDPISEM VYBRANÉHO DODAVATELE ZDÍČÍCH PRVKŮ.
- VE STĚNÁCH S POŽADAVKEM NA VZDUCHOVOU NEPRŮZVUKOST AKUSTICKÝ DĚLÍCÍ - MEZIBYTOVÉ STĚNY JE ZAKÁZANO DĚLAT JAKÉKOLIV STAVEBNÍ ÚPRAVY (DRÁŽKY, PROSTUPY, VÝKLENY, APD.) VÝMOKY TVOŘÍ OSAZENÍ ELEKTROINSTALACÍ A DILATAČNÍCH KRABIC PRO OSAZENÍ ŽASUVEK. TYTO MONTÁŽNÍ KRABICE BUDOU DO TĚCHTO AKUSTICKÝCH DĚLÍCÍCH STĚN OSAZOVÁNY TAK, ABY V SOUSEDNÍCH (DĚLENÝCH) MÍSTOSTECH NEBYLY V ŽÁDNÉM PŘÍPADĚ OSAZENY NÁPROTI SOBE - BUDOU VŽDY VZÁJEMNĚ VÝSOSENY MIN. O TL. AKUSTICKÉ STĚNY.
- DRÁŽKY, VÝKLENY A PROSTUPY NESMÍ PRODÁVAT PŘEKLADY A ZTUŽOVÁNÍ VĚCNÍ, POKUD NENÍ NA VÝKRESE UVEDENO JINAK A TYTO ÚPRAVY NEJSOU STATICKY POSOUZENY.
- PRO VRÁTÁNÍ A DRÁŽKOVÁNÍ JE DOPORUČENO POUŽÍVAT ELEKTŘICKÉ DRÁŽKOVÁKY A KRUHOVÝCH VÝTÁKŮ KULATÝCH OTVORŮ.
- PO PROVEDENÍ ROZVODŮ TZE BUDOU PROSTUPY A DRÁŽKY ODOZBY, ZAMĚTNÉ A ZACHYTNĚNÉ, PŘÍPADNĚ OSAZENY ÚPRAVKAMI, POKUD JSOU ROZVODY INSTALACÍ TZE VEDENY VOLNĚ V NÍKÁCH BUDOU OBALENY AKUSTICKOU ISOLACÍ Z MINERÁLNÍ VLNY A ZAPLETOVÁNY MALTOU.
- ŘEZEŇ VÝTVRKA V KERAMICKÉM OBKLADU BUDOU UMÍSTĚNA DLE SPÁROVÉHO OBKLADU (PROJEKT INTERiéRU) A BUDOU PROVEDENA JAKO SKRYTÁ (POD OBKLAD).
- V NÍKOSTECH STAVEBNÍCH KONSTRUKCÍ:
 - JSOU ZNAČENY STAVEBNÍ ÚPRAVY (PROSTUPY, DRÁŽKY, VÝKLENY, APD.), KTERÉ SVÝM JEDNÍM ROZMĚREM PŘESÁHJÍ VELIKOST 100mm (VČETNĚ) U MONOLITICKÝCH KONSTRUKCÍ A 250mm (VČETNĚ) U ZDĚNÝCH KONSTRUKCÍ. TYTO BUDOU ZHOTOVENY V RÁMCI BETONÁŽE ČI ZDĚNÍ STAVEBNÍ KONSTRUKCE. MENŠÍ ÚPRAVY BUDOU PROVEDĚNY DODATEČNĚ PO VYZDĚNÍ (BETONÁŽ) KONSTRUKCE A NEJSOU VE VÝKRESECH ZNAČENY.
 - NAD PROSTUPY VE ZDĚNÝCH STĚNÁCH, ŠÍŘŠÍMI JAK 250mm, BUDOU ULOŽENY TYPOVÉ NOSNÉ PŘEKLADY ZE SORTIMENTU POŽITÉHO VÝROBCE ZDVA (POKUD NENÍ NA VÝKRESE UVEDENO JINAK). TYTO PŘEKLADY JSOU VYKÁŽENY V PRÍLOHĚ "VÝPIS PRVKŮ HSV - PŘEKLADY". PROSTUPY V MONOLITICKÝCH STĚNÁCH JSOU ŘEŠENY PŘÍDAVNOU VÝZTUŽÍ - VIZ. STAVEBNÍ KONSTRUKČNÍ ŘEŠENÍ.
 - STAVEBNÍ ÚPRAVY JSOU OZNAČENY NA VÝKRESECH STAVEBNÍCH ČÁSTÍ - JE JICH POLOHA JE KOTOVÁNA NA VÝKRESECH STAVEBNÍ KONSTRUKČNÍHO ŘEŠENÍ.
 - VE VÝKRESECH TVARU JSOU ROVNĚŽ ZNAČENY VŠEČKÉ PRVKY (HRANÍČKY, PŘÍCHOZKY, PAŽNÍKY, APD.), KTERÉ JE POŽADOVANO ULOŽIT DO BEŽNÉHO PŘED BETONÁŽÍ KONSTRUKCE.
- V NÍKOSTECH DĚLÍCÍCH STAVEBNÍCH KONSTRUKCÍ:
 - JSOU ZNAČENY STAVEBNÍ ÚPRAVY (PROSTUPY, DRÁŽKY, VÝKLENY, APD.), KTERÉ SVÝM JEDNÍM ROZMĚREM PŘESÁHJÍ VELIKOST 250mm (VČETNĚ). TYTO BUDOU ZHOTOVENY V RÁMCI ZDĚNÍ STAVEBNÍ KONSTRUKCE. MENŠÍ ÚPRAVY BUDOU PROVEDĚNY DODATEČNĚ PO VYZDĚNÍ KONSTRUKCE A NEJSOU VE VÝKRESECH ZNAČENY.
 - NAD PROSTUPY VE ZDĚNÝCH STĚNÁCH, O ŠÍŘCE 250mm AŽ 700mm (VČETNĚ) BUDOU ULOŽENY PŘEKLADY TVORENÉ DVOJICÍ UHELNÍKŮ 30x30x3mm - TYTO PŘEKLADY NEJSOU V DOKUMENTACI VYKÁŽENY. PROVEDENÍ PŘEKLADŮ VIZ. PRÍLOHA "VÝPIS HSV - STAVEBNÍ ÚPRAVY". NAD PROSTUPY ŠÍŘŠÍMI JAK 700mm BUDOU POUŽITÝ TYPOVÉ PLOCHÉ PŘEKLADY ZE SORTIMENTU VÝROBCE POŽITÉCH CHELNÝCH BLOKŮ (POKUD NENÍ NA VÝKRESE UVEDENO JINAK). TYTO PŘEKLADY JSOU VYKÁŽENY V PRÍLOHĚ "VÝPIS PRVKŮ HSV - PŘEKLADY".
 - STAVEBNÍ ÚPRAVY JSOU OZNAČENY A KOTOVÁNY NA VÝKRESECH STAVEBNÍCH ČÁSTÍ.

Poznámka k požární bezpečnostnímu řešení

- OBECNĚ JE POŽÁRNĚ BEZPEČNOSTNÍ ŘEŠENÍ SAMOSTATNÝ PŘÍKLAD PROJEKTOVÉ DOKUMENTACE A JE TŘEBA SE TOUTO ČÁSTÍ ŘÍDIT VE STAVEBNÍCH VÝKRESECH JSOU INFORMATIVNĚ ZNAČENY PRVKY A POPISY MALÝCH DŮPADŮ DO OSTATNÍCH PŘEHLEDNÝCH ČÁSTÍ.
- POŽÁRNÍ ODOLNOSTI STAVEBNÍCH KONSTRUKCÍ, ROZMÍSTĚNÍ A TYP BEZPEČNOSTNÍCH PŘÍPADNĚ VYSTRAŽNÝCH TABULEK, UMÍSTĚNÍ POŽÁRNĚ BEZPEČNOSTNÍCH ZAŘÍZENÍ DLE POŽÁRNĚ BEZPEČNOSTNÍHO ŘEŠENÍ STAVBY.
- BYTOVÉ JEDNOTKY BUDOU VYBAVENY ZAŘÍZENÍMI PRO AUTOMATICKOU DETEKCI A SIGNALIZACI KŮŘE.
- V POŽÁRNĚ DĚLÍCÍCH KONSTRUKCÍCH BUDOU PROSTUPY PO PROVEDENÍ MONTÁŽE PROTIPOŽÁRNĚ DOTĚSNĚNÝ TMELY A MANŽETAMI (např. HILTI, PROBAT, INTUMEX), S POŽADOVANOU ODOLNOSTI PROSTUPUJÍCÍ KONSTRUKCE - DLE PLATNÝCH NORMŮ ČSN 73 030, 73 031. HRANICE POŽÁRNĚ ODOLNOSTI JSOU NÁZNAČENY VE STAVEBNÍCH PŮDORYSÁCH V PŮDORYSÁCH POŽÁRNĚ BEZPEČNOSTNÍHO ŘEŠENÍ. POŽÁRNÍ ODOLNOSTI KONSTRUKCÍ JSOU UVEDENY V POŽÁRNĚ BEZPEČNOSTNÍM ŘEŠENÍ STAVBY.
- POŽÁRNÍ ŘEŠENÍ PROSTUPŮ BUDU SOULADÍ S DODÁVKOU JEDNOTLIVÝCH PRVKŮ TZE. GENERALNÍ DODAVATEL PROVEDE SEDMOČERNÍ VÝROBCE. DOTĚSNĚNÍ PROSTUPŮ BUDE PROVÁDĚNO ODBORNOU TÍMŮ S JAKOSTÍ A POUŽITÍM MATERIÁLŮ A BUDOU DOLŽENY ATTESTEM.
- INSTALACE BYTOVA JADRA TVOŘÍ SAMOSTATNÝ POŽÁRNÍ ÚSEK PO CÍLE VÝŠE - NEMUSÍ BÝT INSTALOVÁNY POŽÁRNÍ PŘEDĚLY MEZI JEDNOTLIVÝMI PODLAŽNÍMI. PO PROVEDENÍ VŠECH ROZVODŮ TZE V INSTALAČNÍ ŠACHTĚ JE DOPORUČENO, Z DŮVODU SNÍŽENÍ RIZIKA ŠÍŘENÍ HLUKU, ŠACHTY V MÍSTĚ STROPNÍ KONSTRUKCE PŘEBETONOVAT, NEBO IZOLAT. INOV. VÝKONNĚ ÚPRAVU NAPŘ. Z MINERÁLNÍ VLNY.

Legenda místností:

4. NADZEMNÍ PODLAŽÍ (4.NP)											
Místnost			Podlaží			Úroveň povrchu - Strop			Úroveň povrchu - Stěna		
Číslo místn.	Účel místnosti	Plocha (m ²)	Popis	Čís. skříně	Kód. od. skříně	Popis	Čís. skříně	Čís. svítidlo	Popis	Čís. skříně	Výška skříně
Úroveň povrchu - Strop	Účel místnosti										
00.02	SPOLEČNÉ DOMOVNÍ PROSTOR										
00.02	SPOLEČNÉ DOMOVNÍ PROSTOR	39,2	KERAMICKÁ DLAŽBA KERAMICKÝ BOKL, u=60mm	P03	+0,305	BÁZOVÁ OMÍTKA	Up04	2,400	BÁZOVÁ OMÍTKA	Up01	2,400
00.02	SPOLEČNÉ DOMOVNÍ PROSTOR	39,2	KERAMICKÁ DLAŽBA KERAMICKÝ BOKL, u=60mm	P03	+0,305	BÁZOVÁ OMÍTKA	Up04	2,400	BÁZOVÁ OMÍTKA	Up01	2,400
00.02	SPOLEČNÉ DOMOVNÍ PROSTOR	39,2	KERAMICKÁ								