


POHLED ZÁPADNÍ
MÉRITKO 1:75

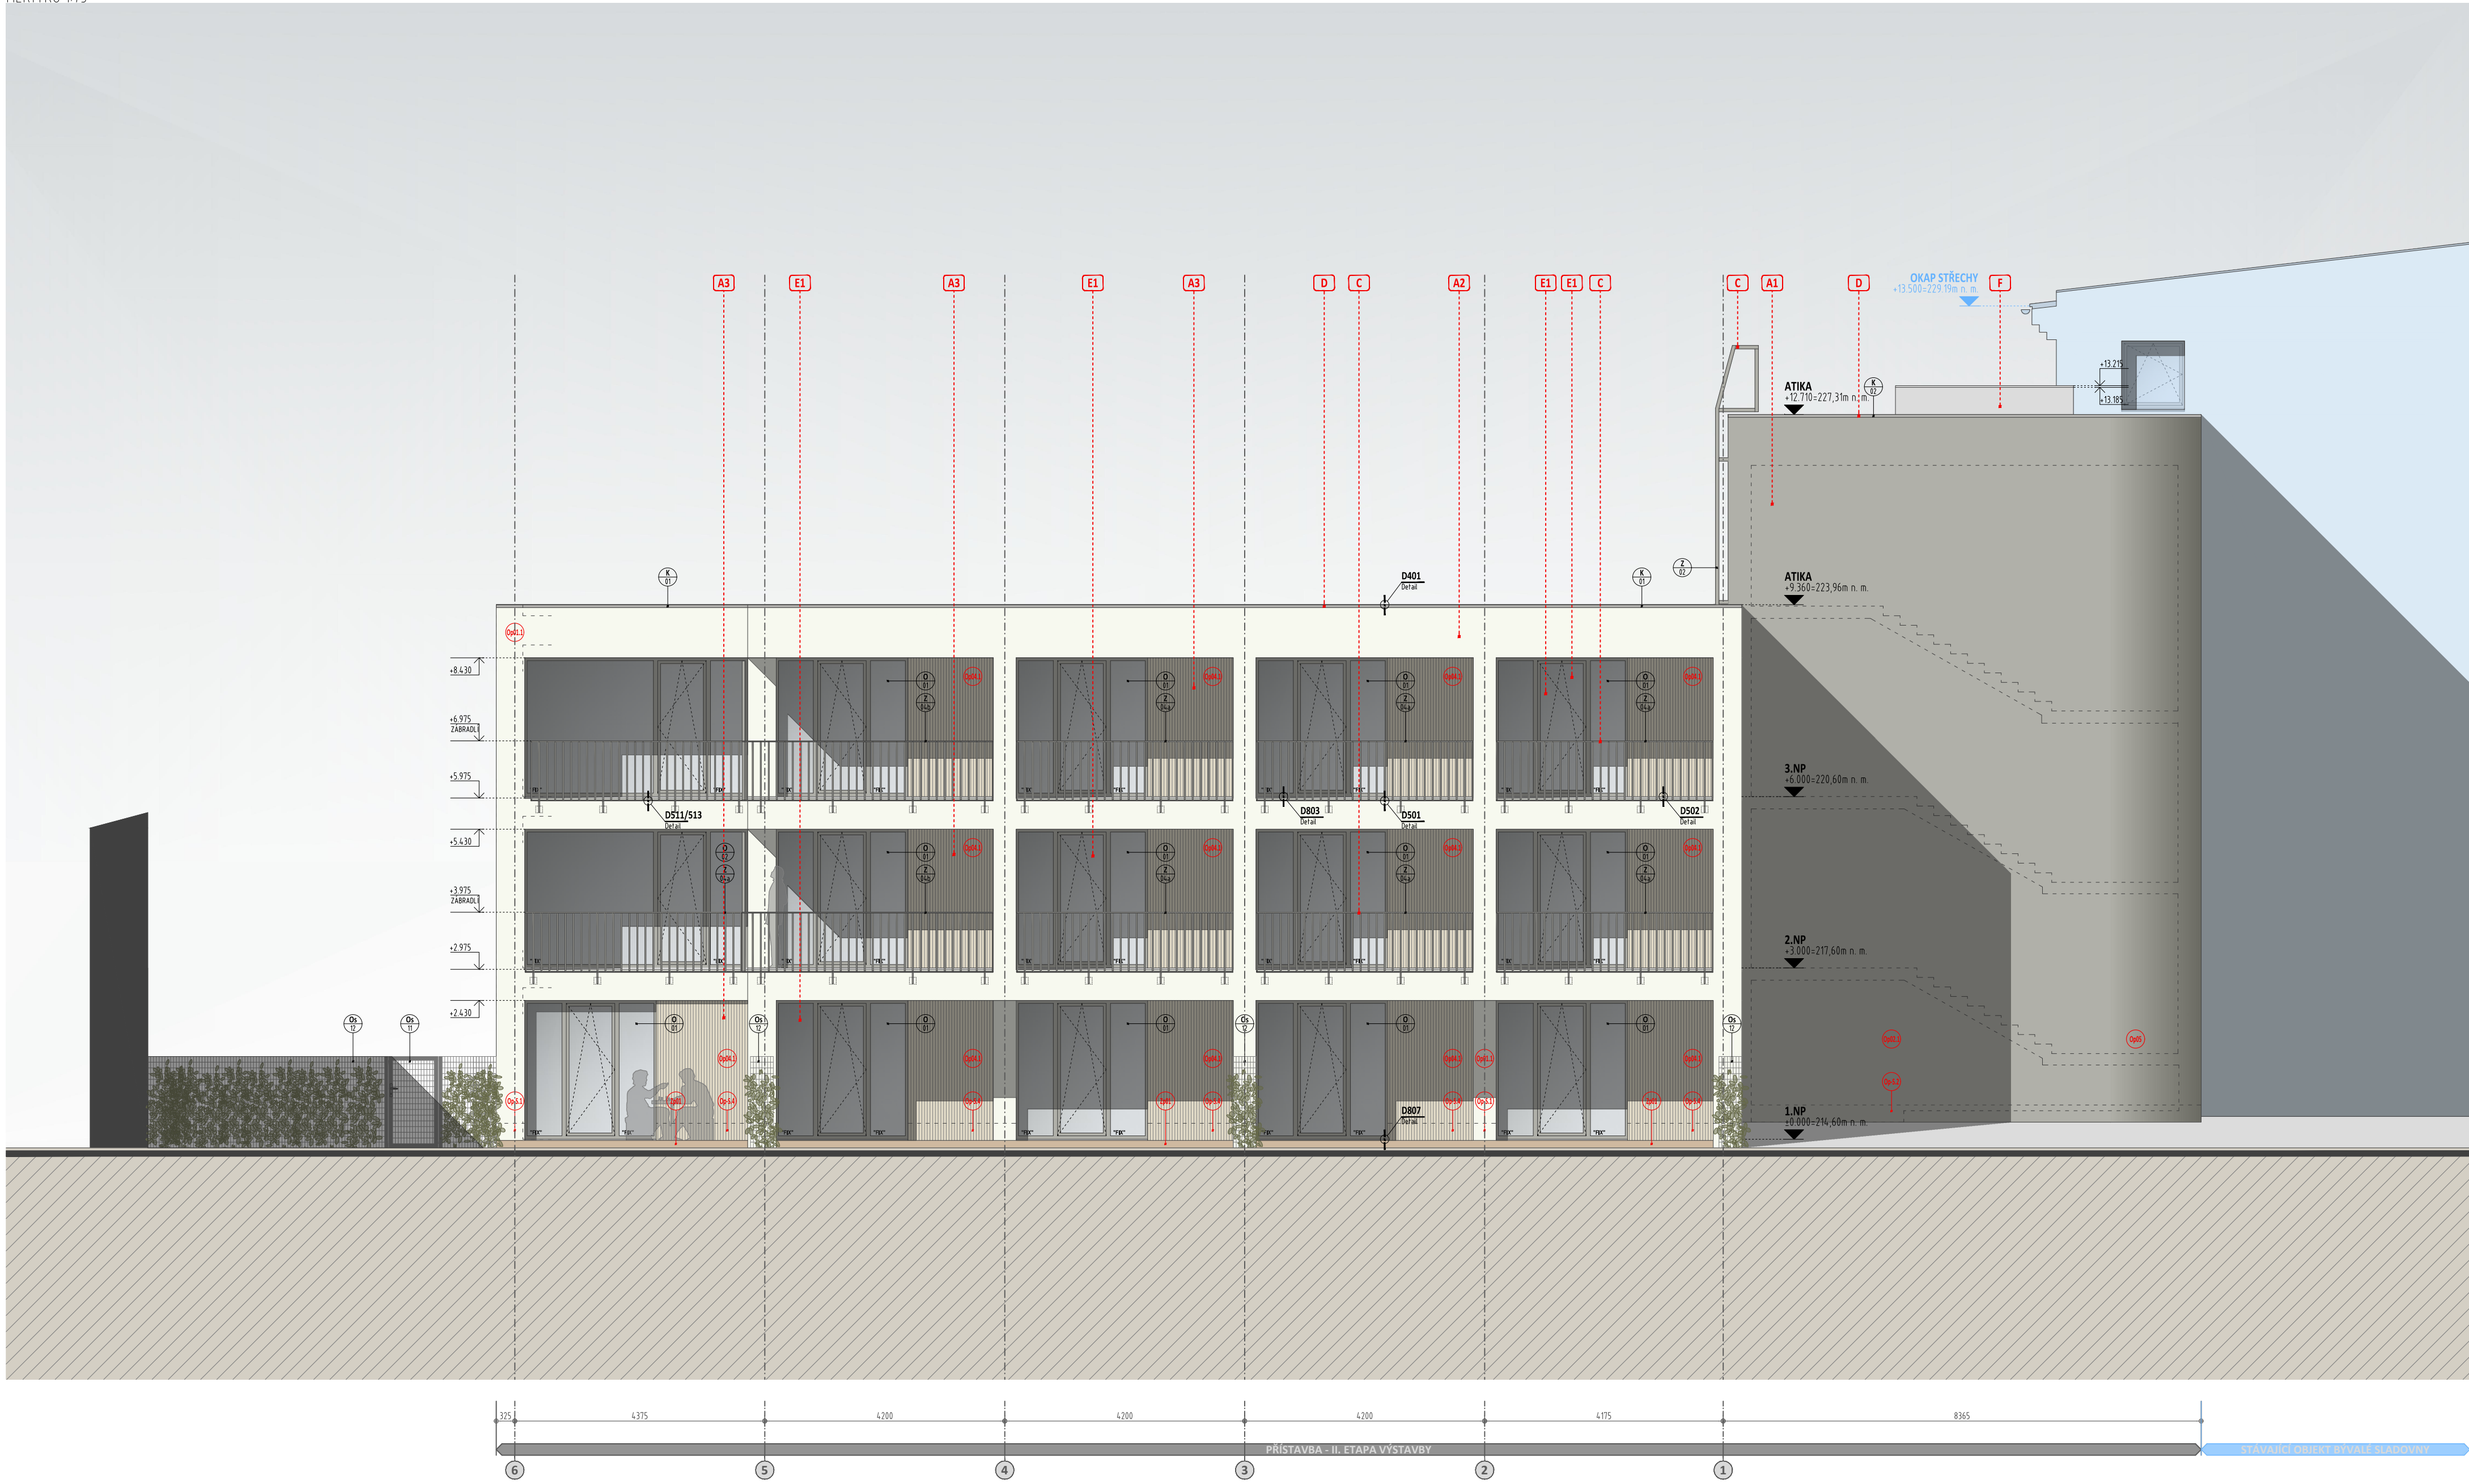

Legenda povrchů:

A1	KONTAKTNÍ ZATEPLOVACÍ SYSTÉM S TENKOVÝSTVOU SILIKONOVOU PROBARVENOU OMÍTKOU BAREVNÝ ODSTÍN, POKRCHOVÁ ÚPRAVA, MATERIÁL: ODSTÍN WEBER SED - ŠEDÁ (ZRNITOST, STRUKTURA, ODSTÍN DLE ODSOUHLASENÉHO VZORKU)
A2	KONTAKTNÍ ZATEPLOVACÍ SYSTÉM S TENKOVÝSTVOU SILIKONOVOU PROBARVENOU OMÍTKOU BAREVNÝ ODSTÍN, POKRCHOVÁ ÚPRAVA, MATERIÁL: ODSTÍN WEBER BUD - BILÁ (ZRNITOST, STRUKTURA, ODSTÍN DLE ODSOUHLASENÉHO VZORKU)
A3	KONTAKTNÍ ZATEPLOVACÍ SYSTÉM S DVOLVRSTVOU (ZÁKLADNÍ - MODELAČNÍ) MINERÁLNÍ OMÍTKOU (VISLE PRUBRY) A SILIKONOVÝM NÁTĚREM BAREVNÝ ODSTÍN, POKRCHOVÁ ÚPRAVA, MATERIÁL: ODSTÍN WEBER SED - ŠEDONĚBÁ (ZRNITOST, STRUKTURA, ODSTÍN DLE ODSOUHLASENÉHO VZORKU)
B	STAVEBNÍ KONSTRUKCE Z POHLEDVÉHO BETONU BAREVNÝ ODSTÍN, POKRCHOVÁ ÚPRAVA, MATERIÁL: PŘÍRODNÍ ŠEDÁ
C	ZÁMEČKÉ PRVKY NA FASÁDĚ OBJEKTU BAREVNÝ ODSTÍN, POKRCHOVÁ ÚPRAVA, MATERIÁL: OCELOVÉ PROFILY A PLECHY, ODSTÍN RAL7038 - ACHÁTOVÁ ŠEDÁ
D	KLEMPÍŘSKÉ PRVKY NA FASÁDĚ OBJEKTU BAREVNÝ ODSTÍN, POKRCHOVÁ ÚPRAVA, MATERIÁL: HLINÍKOVÉ PROFILY, ODSTÍN RAL7038 - ACHÁTOVÁ ŠEDÁ
E1	OKENNÍ VÝPLNĚ OTVORŮ, ZASKLENÉ ČERNÝMI IZOLAČNÍMI SKLEM BAREVNÝ ODSTÍN, POKRCHOVÁ ÚPRAVA, MATERIÁL: HLINÍKOVÉ PROFILY, ODSTÍN RAL7038 - ACHÁTOVÁ ŠEDÁ
E2	DVĚRNÉ VÝPLNĚ OTVORŮ PŘÍPADNĚ ZASKLENÉ "MLÉČNÝMI" IZOLAČNÍMI SKLEM - "SATINATO" BAREVNÝ ODSTÍN, POKRCHOVÁ ÚPRAVA, MATERIÁL: HLINÍKOVÉ PROFILY, ODSTÍN RAL7038 - ACHÁTOVÁ ŠEDÁ
E3	LEHKÝ OBVODOVÝ PLÁŠT, ZASKLENÝ ČERNÝMI IZOLAČNÍMI SKLEM BAREVNÝ ODSTÍN, POKRCHOVÁ ÚPRAVA, MATERIÁL: HLINÍKOVÉ PROFILY, ODSTÍN RAL7038 - ACHÁTOVÁ ŠEDÁ
F	HYDROIZOLAČNÍ KRYTINA STŘEŠNÍHO PLÁŠTĚ BAREVNÝ ODSTÍN, POKRCHOVÁ ÚPRAVA, MATERIÁL: HYDROIZOLAČNÍ FÓLIE H+VC, ŠEDÝ ODSTÍN

Poznámka k pohledům:

- OBVODOVÝ PLÁŠT BUDE ZATEPLEN CERTIFIKOVANÝM ZATEPLOVACÍM SYSTÉMEM PROVEDENÉM DLE ČSN 732901
- PŘEDÁVKY NA TRIDU REAKCE NA OHNĚ KOMPONOVANÝM TEPELNĚ ISOLAČNÍM SYSTÉMEM A INDEX ŠÍŘENÍ PLAMĚNE PO POKRCHU VIZ. POŽÁRNĚ BEZPEČNOSTNÍ ŘEŠENÍ STAVBY.
- PŘÍPRAVA PODKLADU, ZPRACOVÁNÍ A APLIKACE JEDNOTLIVÝCH VÝROBKŮ /VRSTEV DLE TECHNOLOGICKÉHO PŘEDPISU VÝROBCE.
- NAVRH A POSOUZENÍ MECHANICKÉHO UPEVNĚNÍ TEPELNĚHO IZOLANTU PROVĚŘE ODPAVATEL K25 DLE ČSN 732901
- PŘED LEPENÍM DESK VNEJŠÍHO TEPELNĚ IZOLAČNÍHO SYSTÉMU OSADIT ZÁMLADNÍ SOKLOVÉ PROFILY NA NAVAZUJÍCÍ ČÁSTI KONSTRUKCE, PROSTUPUJÍCÍ PRVKY, PRVKY PŘEPOVÁŽNĚ K PODKLADU SE BEZPŘÍSTŘEDNĚ PŘED LEPENÍM APLIKUJÍ URČENÉ TĚSNÍCÍ PÁSKY.
- VEŠKERÉ KLEMPÍŘSKÉ PRVKY BUDOU PROVEDENY A OSAZENY V SOULADU S ČSN 73 3610 NAVRHOVÁNÍ KLEMPÍŘSKÝCH KONSTRUKCÍ.
- KLEMPÍŘSKÉ PRVKY VE STYKU S ASFALTOVÝM PÁSEM BUDOU S OHLEDEM NA MOŽNOU BUTENOVOU KORÓZI PLECHU OPATŘENY UZAVÍRAČÍ VRSTVOU OCHRANNOHO NÁTĚRU NA BAZI CHLORKAUKU.
- V SOULADU S ČSN EN 61385 BUDE OBJEKT OPATŘEN JMACÍ HROMOSVODNOU SOUSTAVOU, KTERÁ BUDE TVOŘENA JMACÍM VEDENÍM, TYČNÍ A OBVODOVÝM UZEMNĚNÍM.
- SOUSTAVA BUDE SPOJENA S OBVODOVÝM A ZÁKLADOVÝM UZEMNĚNÍM POMOCÍ SVÝDOU - PODROBNĚ VIZ. PROPOJENÍ ČÁSTI SILNOPROUDU ELEKTROINSTALACE.
- TEPELNÁ IZOLACE VNEJŠÍHO OBVODOVÉHO PLÁŠTĚ BUDE U NÁPOJENÍ RAMY VÝPLNĚ OTVORŮ A OŠETŘÍ PŘETÁŽENA 0,40mm NA RAM VÝPLNĚ.
- VEŠKERÉ POHLEDVÉ A KONČOVÉ PRVKY MUSÍ BYT PŘED ZABUDOVÁNÍM VYZORKOVÁNY A ODSOUHLASENÝ ZE STRANY INVESTORA, ARCHITEKTA A DODAVATELE.

Legenda značení - odkazy na ostatní části dokumentace:

Sp	VÝPIS SKLADBY K-CI - OBVODOVÝ PLÁŠT (S PORÁDOVÝM ČÍSLEM SKLADBY)	D	VÝPIS PRVKŮ PSV - DVEŘNÍ VÝPLNĚ (S PORÁDOVÝM ČÍSLEM PRVKU)	Os	VÝPIS PRVKŮ PSV - OSTATNÍ VÝROBKY (S PORÁDOVÝM ČÍSLEM PRVKU)
Sp	VÝPIS SKLADBY K-CI - STŘEŠNÍ PLÁŠT (S PORÁDOVÝM ČÍSLEM SKLADBY)	D	VÝPIS PRVKŮ PSV - OKENNÍ VÝPLNĚ (S PORÁDOVÝM ČÍSLEM PRVKU)	L	VÝPIS PRVKŮ PSV - LEHKÝ OBVODOVÝ PLÁŠT (S PORÁDOVÝM ČÍSLEM PRVKU)
Is	VÝPIS SKLADBY K-CI - IZOLACE SPODNÍ STAVBY (S PORÁDOVÝM ČÍSLEM SKLADBY)	T	VÝPIS PRVKŮ PSV - TRUHÁŘSKÉ VÝROBKY (S PORÁDOVÝM ČÍSLEM PRVKU)	Q	VÝPIS PŘEKLADŮ (S PORÁDOVÝM ČÍSLEM PRVKU)
P	VÝPIS SKLADBY K-CI - PODLAHY (S PORÁDOVÝM ČÍSLEM SKLADBY)	Z	VÝPIS PRVKŮ PSV - ZÁMEČKÉ VÝROBKY (S PORÁDOVÝM ČÍSLEM PRVKU)	X...	STAVEBNÍ ÚPRAVY - PROSTUPY NKVY, DRÁŽKY, ... (S PORÁDOVÝM ČÍSLEM ÚPRAVY A ROZMĚRY)
Up	VÝPIS ÚPRAV POKRCHU (S PORÁDOVÝM ČÍSLEM ÚPRAVY)	K	VÝPIS PRVKŮ PSV - KLEMPÍŘSKÉ VÝROBKY (S PORÁDOVÝM ČÍSLEM PRVKU)	D...	VÝPIS STAVEBNÍCH DETAILŮ (S PORÁDOVÝM ČÍSLEM DETAILU)

DATUM	VYPRACOVAL	POPIS OBSAHU REVIZÍ	Č. REVIZÍ
-------	------------	---------------------	-----------

Souřadnicový systém:
Výškový systém:
±0,000=214.600m n. m.

S-JTSK
Bpv

Název a stupeň projektu	SOKOLSKÁ 15, OLOMOUČ STAVEBNÍ ÚPRAVY A PŘÍSTAVBA OBJEKTU BYVALÉ SLADOVNY DOKUMENTACE PRO PROVEDENÍ STAVBY
Datum zpracování projektu	05/2021 Kat. území Olomouc - město Zakázkové číslo GP: 8-027/110/03

Generální projektant	ALFAPROJEKT OLOMOUČ, a.s. Tylova 1136/4, 772 00, Olomouc tel: 585 206 060 e-mail: alfaprojekt@alfaprojekt.com IČ: 258 49 280	Architekt projektu	ING. ARCH. ING. EVŽEN ENTNER
		Manažer projektu	ING. FRANTIŠEK BABICA
		Hlavní inženýr projektu	ING. PETR ZACHRDLE

Zodpovědný projektant	ING. PETR ZACHRDLE	Autorizace		Zpracovatel textů projektu	ALFAPROJEKT OLOMOUČ, a.s. Tylova 1136/4, 772 00, Olomouc tel: 585 206 060 e-mail: alfaprojekt@alfaprojekt.com IČ: 258 49 280 Zakázkové číslo 8-027/110/03
Vypracoval	ING. PETR ZACHRDLE			Formát	BxA4
Objekt/Soubor	SO103 BYTOVÝ DŮM - II. ETAPA			Datum t. vydání:	30.06.2021
Část dokumentace	Architektonicko-stavební řešení			Kód části	Paré
Název přílohy	POHLED ZÁPADNÍ			Číslo přílohy	704.

Stupeň	DPS	Objekt	SO103	Část	AST	Číslo přílohy	704	Příloha	POH-Z	Revize	00
--------	-----	--------	-------	------	-----	---------------	-----	---------	-------	--------	----